




01 PLANTA BAIXA  
ESCALA: 1/50

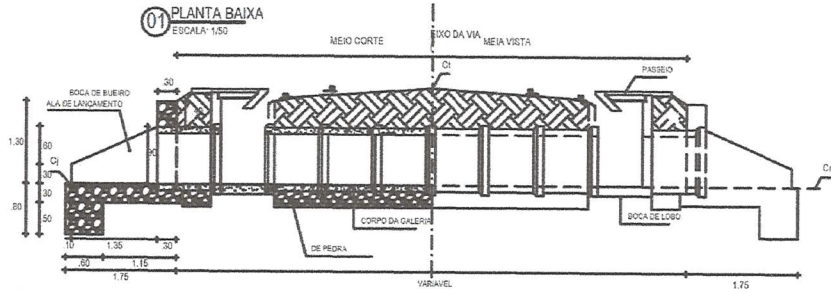


02 CORTE AA  
ESCALA: 1/50

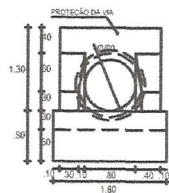


03 VISTA FRONTAL  
ESCALA: 1/50

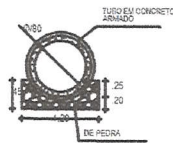


04 CORTE BB  
ESCALA: 1/50

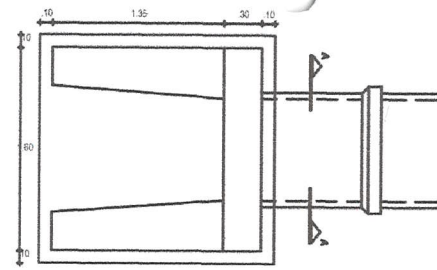


05 PLANTA BAIXA  
ESCALA: 1/25

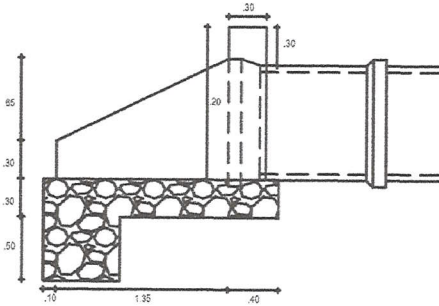

07 VISTA LATERAL  
ESCALA: 1/25

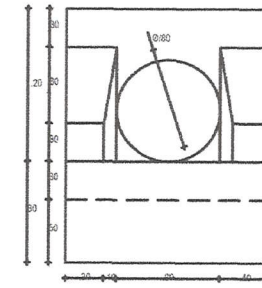

06 VISTA FRONTAL DA BOCA DE BUEIRO  
ESCALA: 1/25

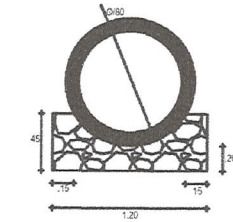

08 CORTE A-A  
ESCALA: 1/25

## BOCA E CORPO DE BOEIRO





**NOTAS**  
 01 - PROJETO EXECUTIVO  
 02 - PROJETO DE COORDENADAS - S. P. 10.000 (PROJ. 10.000)  
 03 - PROJETO DE COORDENADAS - S. P. 10.000 (PROJ. 10.000)  
 04 - PROJETO DE COORDENADAS - S. P. 10.000 (PROJ. 10.000)

**LEGENDA EM PLANTA**


---	ISOLAMENTO	---	CURVA DE NÍVEL
---	MURO	---	POSTE
---	CERCA	---	ALINHAMENTO EXISTENTE
---	ESCALONAMENTO	---	MURO EXISTENTE
---	VEGETAÇÃO	---	MURO PROJETADO
---	FLUXO SUPERFICIAL DA ÁGUA	---	ALINHAMENTO DE ACESSO BUEIRO
---		---	BUEIRO

**LEGENDA EM PERFIL**


--- TERRENO NATURAL  
 --- TERRENO PROJETADO  
 --- BUEIRO SAIALES TUBULARES DE CONCRETO BOLO

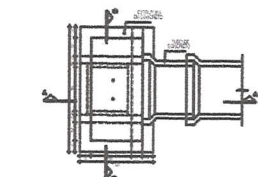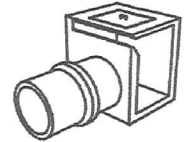


09 PLANTA BAIXA BOCA DE LOBO  
ESCALA: 1/50

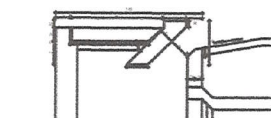


10 DETALHE 01  
ESCALA: 1/10

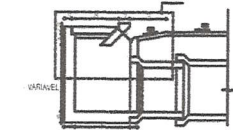

11 CORTE AA  
ESCALA: 1/50

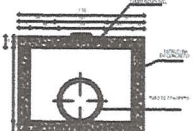


12 CORTE BB  
ESCALA: 1/50

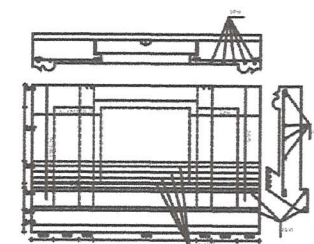


13 DET. ARMADURA SUPERIOR  
ESCALA: 1/10

## BOCA DE LOBO

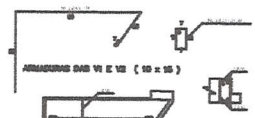

14 DET. ARMADURAS DAS VIGAS V1 E V2 (10 X 10)  
ESCALA: 1/10

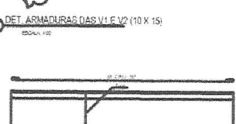

15 DET. ARMADURA VIGA V3 (15 X 30)  
ESCALA: 1/10



## QUADRO DE FERRAGENS

BITOLA (mm)	QUANT.	COMP. UNID. (cm)	COMP. TOTAL (cm)	
60 N1	6,3	8,00	65,00	520,00
60 N2	6,3	3,00	82,00	246,00
60 N3	6,3	10,00	90,00	900,00
60 N4	6,3	8,00	70,00	560,00
60 N5	6,3	4,00	154,00	736,00
60 N6	6,3	2,00	174,00	348,00
60 N7	6,3	2,00	90,00	160,00
60 N8	4,8	8,00	48,00	384,00
60 N9	6,3	2,00	167,00	334,00
60 N10	4,8	9,00	100,00	900,00

BITOLA (mm) COMPRIM. (cm)	PREÇO (R\$)
BOCA DE LOBO 80	4,6
BOCA DE LOBO 60	6,3
	12,84
	38,24
	8,40
	10,45

CONCRETO ESTRUTURAL CLASSE C20 (Fck 25Mpa)

REBORDAMENTO DA ARMADURA = 3,0cm

ADAPTADOS

**REVISÕES**

Nº	DATA	EMISSÃO	DESCRIÇÃO
01			

**ASSINATURAS E APROVAÇÃO**

PROJETO DE COORDENADAS - S. P. 10.000 (PROJ. 10.000)  
 PROJETO DE COORDENADAS - S. P. 10.000 (PROJ. 10.000)  
 PROJETO DE COORDENADAS - S. P. 10.000 (PROJ. 10.000)

**PREFEITURA MUNICIPAL DE SÃO GONÇALO DO AMARANTE-CE**  
**PROJETO DE PAVIMENTAÇÃO EM PEDRA TOSCA NO BARRIO OMEGA DE SÃO JOÃO**  
 PROJETO DE PAVIMENTAÇÃO EM PEDRA TOSCA  
 PROJETO DE PAVIMENTAÇÃO EM PEDRA TOSCA  
 PROJETO DE PAVIMENTAÇÃO EM PEDRA TOSCA

**PROJETO DE PAVIMENTAÇÃO EM PEDRA TOSCA**  
 PROJETO DE PAVIMENTAÇÃO EM PEDRA TOSCA  
 PROJETO DE PAVIMENTAÇÃO EM PEDRA TOSCA

PROJ. SÃO GONÇALO DO AMARANTE  
 PROJ. SÃO GONÇALO DO AMARANTE  
 PROJ. SÃO GONÇALO DO AMARANTE