





PREFEITURA DE SÃO GONÇALO DO AMARANTE
CONSTRUINDO UMA NOVA HISTÓRIA



PROJETO GEDI MARIA HERGILIA

CÁGADO

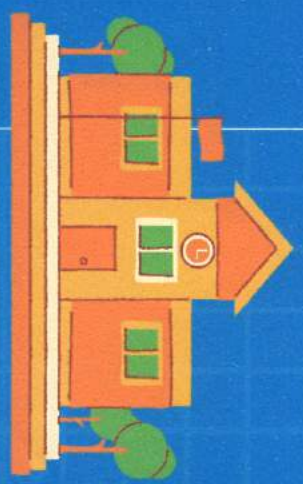

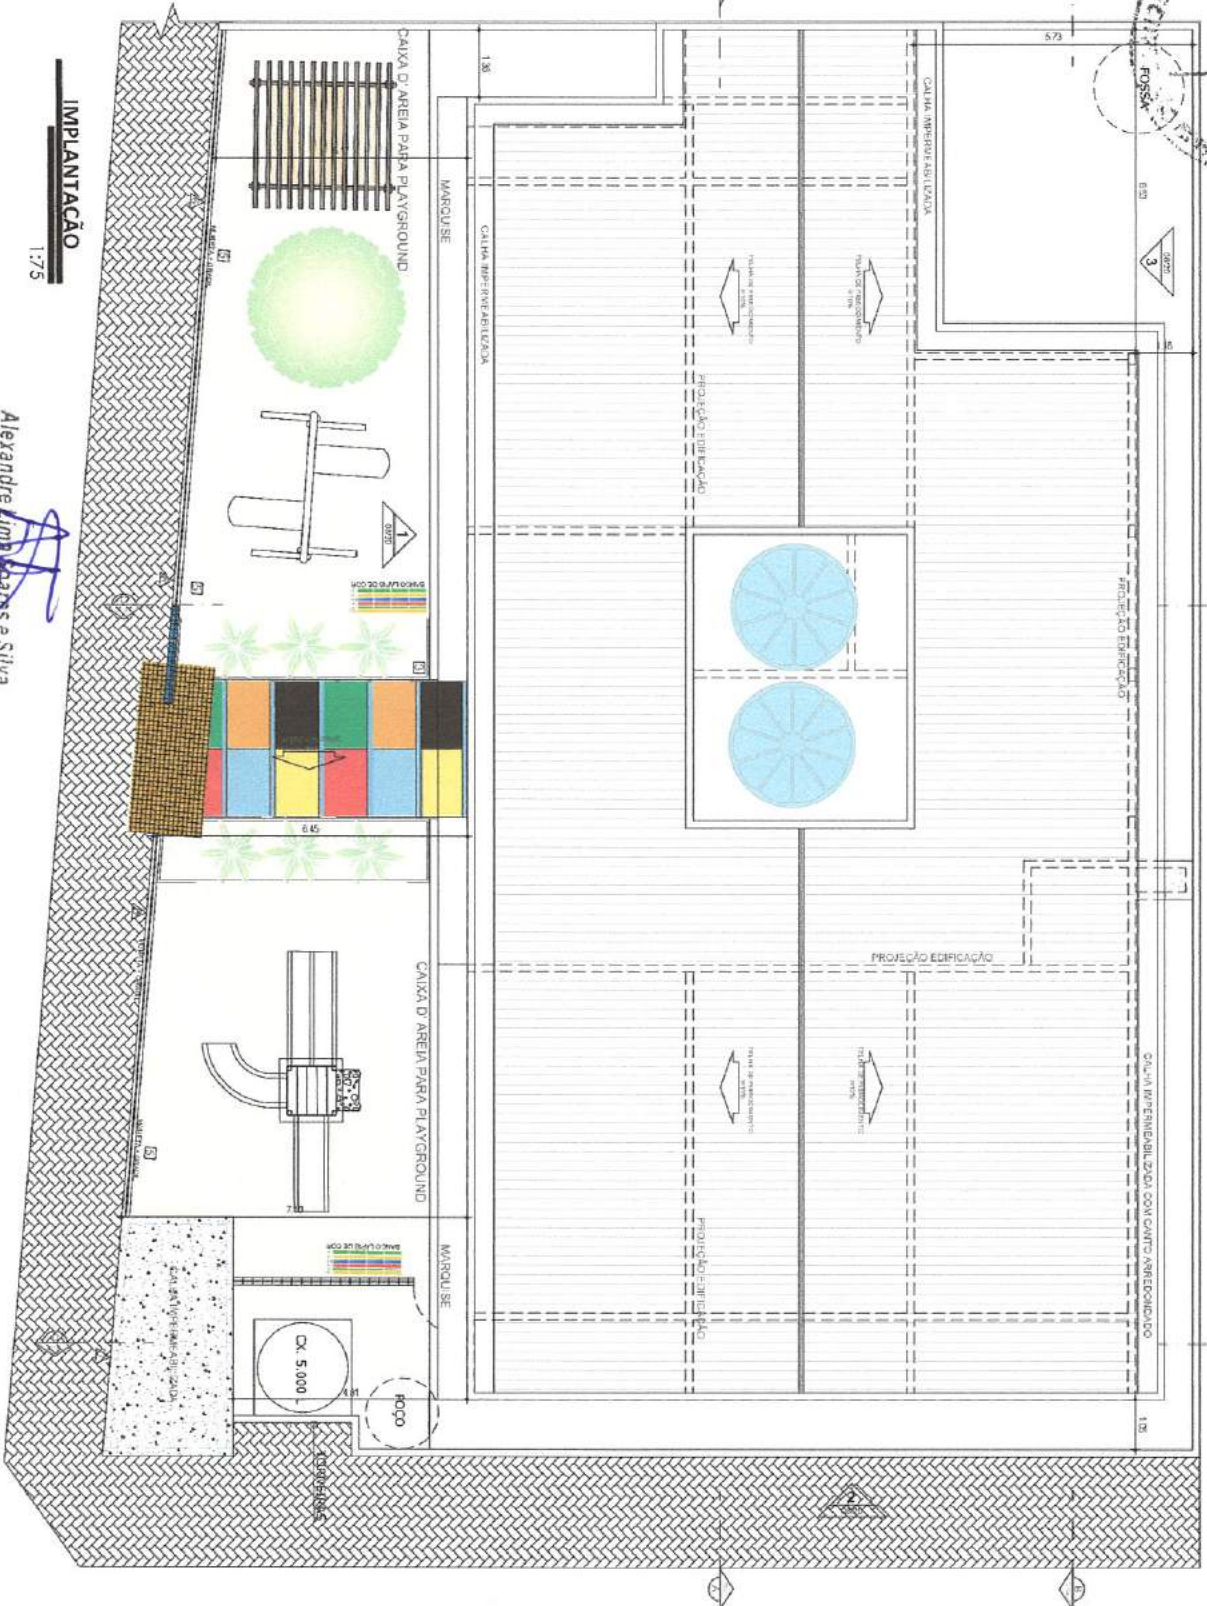

IMPLANTAÇÃO

1:75

Alexandre Lima Soares e Silva

CPF: 035.477.743-09

Engenheiro Fiscal - SRT - E

Sac. de Implantação São Gonçalo - Amaranã - CE



PROJETO ARQUITETÔNICO

CONTEÚDO IMPLANTAÇÃO

PRANCHA 03/20


OBRA: REFORMA E AMPLIAÇÃO-CEP- MARIA HERCILIA
 LOCAL: BEM- SECRETARIA DA EDUCAÇÃO
 CNPJ: -

PROJETO: CAGADO
 ENDREÇO: SÃO GONÇALO DO AMARANTE, CEARÁ.

ÁREA:	
ÁREA ÚTIL	394,04 m ²
ÁREA DE COBERTA:	224,40 m ²
ÁREA A COBRIR:	394,04 m ²
ÁREA TOTAL:	139,06 m ²
ÁREA TOTAL:	343,46 m ²
TOTAL DE PAVIMENTOS:	
1 PAVIMENTO:	
TOTAL DE OCUPAÇÃO:	0,5774

ESCALA: 1:75
 DATA: 21 DE OUTUBRO DE 2011
 DESENHO:
 ARQUITETA: HAYASHI MORAES GOS
 PROJECHADO:

PROJETO: CAGADO
 ENDREÇO: SÃO GONÇALO DO AMARANTE, CEARÁ.
 PROJETO: CAGADO
 ENDREÇO: SÃO GONÇALO DO AMARANTE, CEARÁ.
 PROJETO: CAGADO
 ENDREÇO: SÃO GONÇALO DO AMARANTE, CEARÁ.

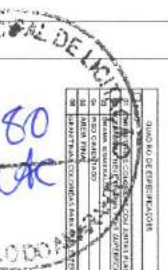

QUADRO DE ESPECIFICAÇÕES

1	REVISÃO	1	PROJETO DE ARQUITETURA
2	REVISÃO	2	PROJETO DE ARQUITETURA
3	REVISÃO	3	PROJETO DE ARQUITETURA
4	REVISÃO	4	PROJETO DE ARQUITETURA
5	REVISÃO	5	PROJETO DE ARQUITETURA
6	REVISÃO	6	PROJETO DE ARQUITETURA
7	REVISÃO	7	PROJETO DE ARQUITETURA
8	REVISÃO	8	PROJETO DE ARQUITETURA
9	REVISÃO	9	PROJETO DE ARQUITETURA
10	REVISÃO	10	PROJETO DE ARQUITETURA

LEGENDA

1	PROJETO DE ARQUITETURA	1	PROJETO DE ARQUITETURA
2	PROJETO DE ARQUITETURA	2	PROJETO DE ARQUITETURA
3	PROJETO DE ARQUITETURA	3	PROJETO DE ARQUITETURA
4	PROJETO DE ARQUITETURA	4	PROJETO DE ARQUITETURA
5	PROJETO DE ARQUITETURA	5	PROJETO DE ARQUITETURA
6	PROJETO DE ARQUITETURA	6	PROJETO DE ARQUITETURA
7	PROJETO DE ARQUITETURA	7	PROJETO DE ARQUITETURA
8	PROJETO DE ARQUITETURA	8	PROJETO DE ARQUITETURA
9	PROJETO DE ARQUITETURA	9	PROJETO DE ARQUITETURA
10	PROJETO DE ARQUITETURA	10	PROJETO DE ARQUITETURA

ESPECIFICAÇÕES


1	PROJETO DE ARQUITETURA	1	PROJETO DE ARQUITETURA
2	PROJETO DE ARQUITETURA	2	PROJETO DE ARQUITETURA
3	PROJETO DE ARQUITETURA	3	PROJETO DE ARQUITETURA
4	PROJETO DE ARQUITETURA	4	PROJETO DE ARQUITETURA
5	PROJETO DE ARQUITETURA	5	PROJETO DE ARQUITETURA
6	PROJETO DE ARQUITETURA	6	PROJETO DE ARQUITETURA
7	PROJETO DE ARQUITETURA	7	PROJETO DE ARQUITETURA
8	PROJETO DE ARQUITETURA	8	PROJETO DE ARQUITETURA
9	PROJETO DE ARQUITETURA	9	PROJETO DE ARQUITETURA
10	PROJETO DE ARQUITETURA	10	PROJETO DE ARQUITETURA

ELABORAÇÃO DE PROJETOS

Alexandre Lima Moraes e Silva
 Engenheiro Fiscal - 57802 CE
 CPF 035.477.743-09
 Engenharia São Gonçalo do Amarante - CE

LEGENDA DE SÍMBOLOS

1	PROJETO DE ARQUITETURA	1	PROJETO DE ARQUITETURA
2	PROJETO DE ARQUITETURA	2	PROJETO DE ARQUITETURA
3	PROJETO DE ARQUITETURA	3	PROJETO DE ARQUITETURA
4	PROJETO DE ARQUITETURA	4	PROJETO DE ARQUITETURA
5	PROJETO DE ARQUITETURA	5	PROJETO DE ARQUITETURA
6	PROJETO DE ARQUITETURA	6	PROJETO DE ARQUITETURA
7	PROJETO DE ARQUITETURA	7	PROJETO DE ARQUITETURA
8	PROJETO DE ARQUITETURA	8	PROJETO DE ARQUITETURA
9	PROJETO DE ARQUITETURA	9	PROJETO DE ARQUITETURA
10	PROJETO DE ARQUITETURA	10	PROJETO DE ARQUITETURA

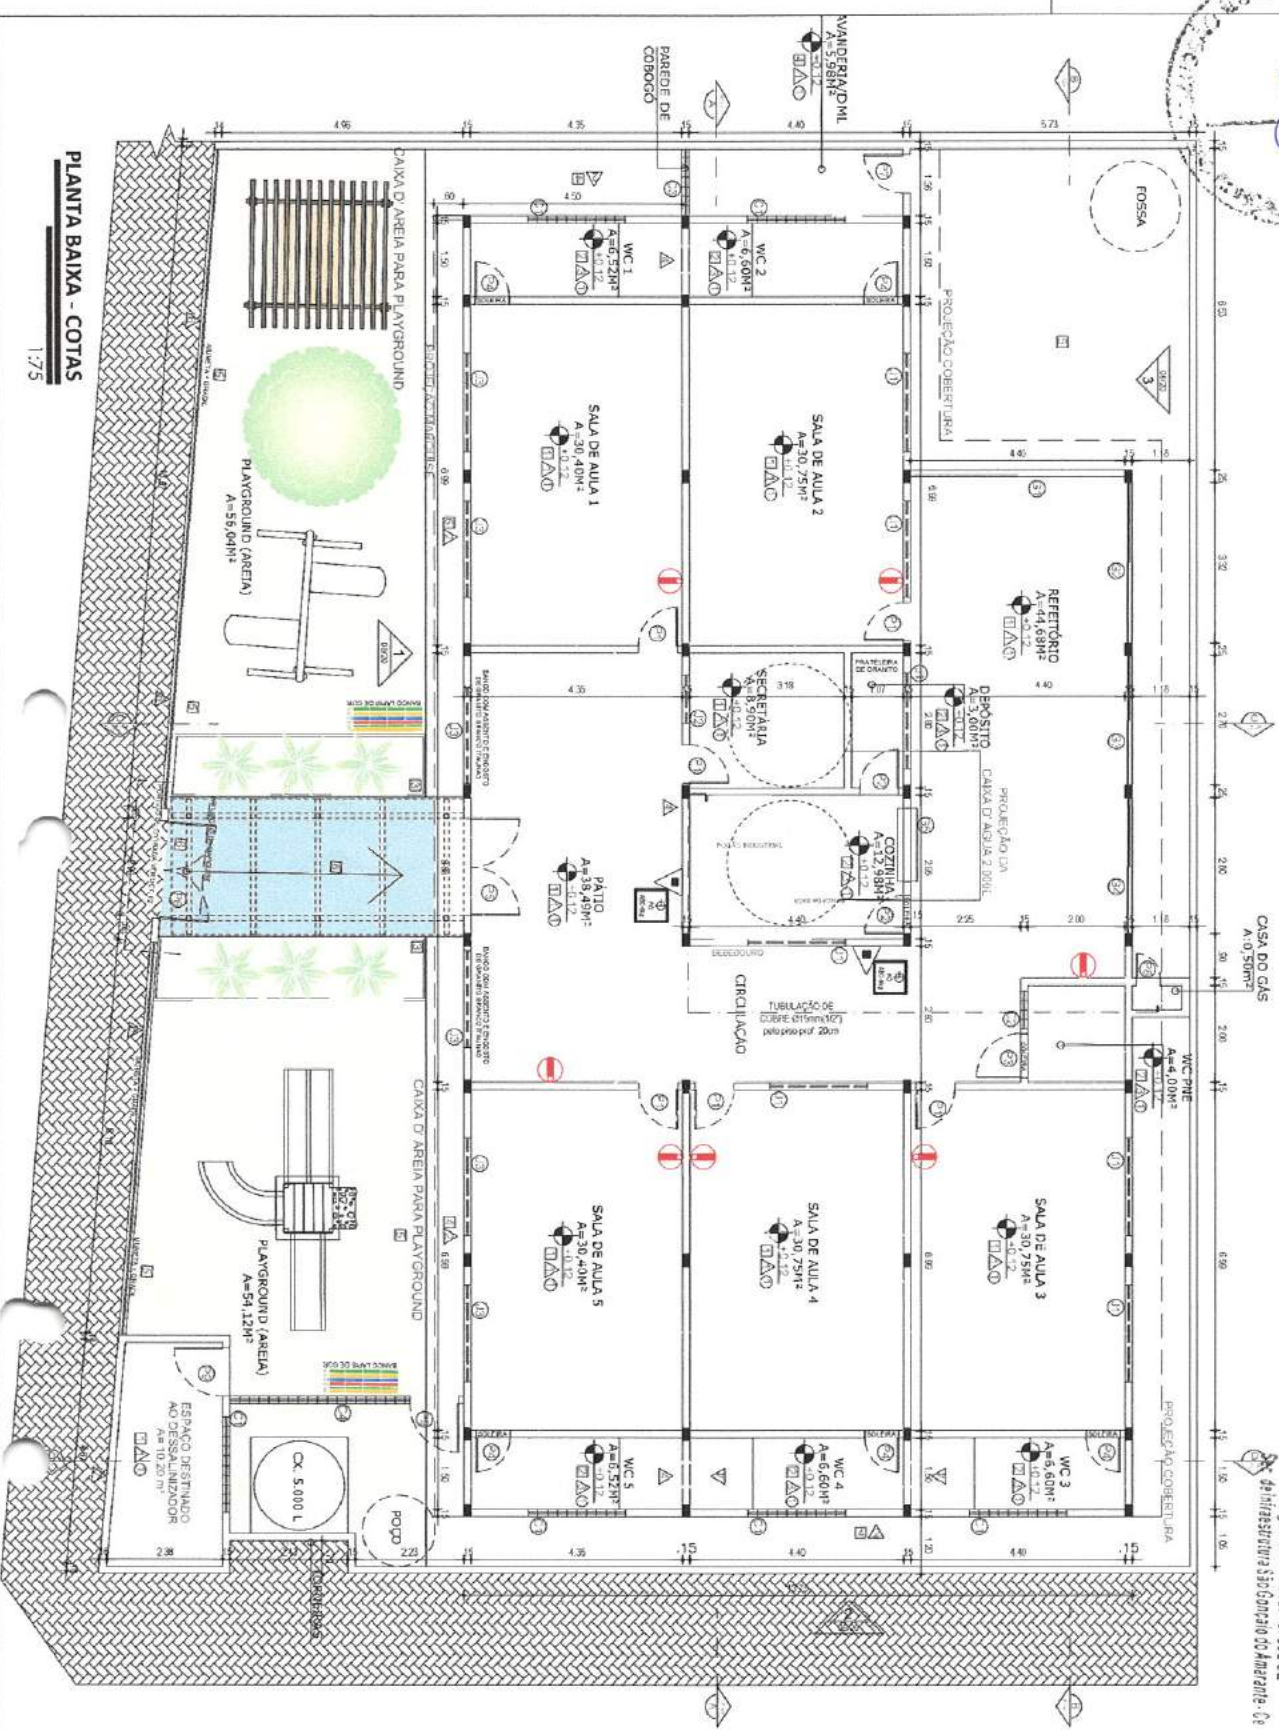

PROJETO ARQUITETÔNICO

CONTEÚDO: PLANTA BAIXA - COTAS

FRANCA 05/20

REPÚBLICA DE SÃO GONÇALO DO AMARANTE

SECRETARIA DE EDUCAÇÃO

SECRETARIA DE SAÚDE

SECRETARIA DE CULTURA

SECRETARIA DE DESENVOLVIMENTO URBANO

SECRETARIA DE PLANEJAMENTO E FINANÇAS

SECRETARIA DE TRANSPORTES

SECRETARIA DE TRIBUTAÇÃO

SECRETARIA DE DEFESA SOCIAL

SECRETARIA DE MEIO AMBIENTE

SECRETARIA DE SAÚDE PÚBLICA

SECRETARIA DE SERVIÇOS COMUNITÁRIOS

SECRETARIA DE TURISMO

SECRETARIA DE URBANISMO

SECRETARIA DE VIVIENDA

ÁREAS:

ÁREA DE DESENHO:	224,40 m²	ÁREA DE COBERTURA:	384,04 m²
ÁREA A CONSTRUIR:	139,06 m²	ÁREA TOTAL:	343,46 m²

TOTAL DE PAVIMENTOS: 1 PAVIMENTO

TOTAL DE COBERTURA: 0,5774

ESCALA: 1/75

DATA: 21 DE OUTUBRO DE 2021

DESENHO: ARQUITETA, IVYSSAM MORAES GOSI

PROJETO: ARQUITETA, IVYSSAM MORAES GOSI

CLIENTE: ARQUITETA, IVYSSAM MORAES GOSI

PROJETO: ARQUITETA, IVYSSAM MORAES GOSI

CLIENTE: ARQUITETA, IVYSSAM MORAES GOSI

PLANTA BAIXA - COTAS

1:75



CHAMU DE CONCRETO PINTURA ACRIPLICA COM REF. SVOZ BRANCO PER...
 PINTURA ACRIPLICA COM REF. SVOZ BRANCO PER...
 SHERWIN WILLIAMS OU SIMILAR

MARQUISE COM GRCM COM ACABAMENTO EM PINTURA COM REF. SVOZ BRANCO PER...
 SHERWIN WILLIAMS OU SIMILAR

ESTRUC. EXECUTADO COM TUILO BRANCO REBOCADO + ACABAMENTO EM PINTURA COM REF. SVOZ BRANCO PER...
 SHERWIN WILLIAMS OU SIMILAR

CHAMU DE CONCRETO PINTURA ACRIPLICA COM REF. SVOZ BRANCO PER...
 PINTURA ACRIPLICA COM REF. SVOZ BRANCO PER...
 SHERWIN WILLIAMS OU SIMILAR

CHAMU DE CONCRETO PINTURA ACRIPLICA COM REF. SVOZ BRANCO PER...
 PINTURA ACRIPLICA COM REF. SVOZ BRANCO PER...
 SHERWIN WILLIAMS OU SIMILAR

CHAMU DE CONCRETO PINTURA ACRIPLICA COM REF. SVOZ BRANCO PER...
 PINTURA ACRIPLICA COM REF. SVOZ BRANCO PER...
 SHERWIN WILLIAMS OU SIMILAR

FACHADA 01
1:75

FACHADA 02
1:75

FACHADA 03
1:75







PROJETO ARQUITETÔNICO	PRANCHA 08/20
-----------------------	---------------

PROJETO DE C/ÇADO	SÃO GONÇALO DO AMARANJE, CEARÁ.
-------------------	---------------------------------

ÁREAS	ÁREA DE COBERTA:
224,40 m²	394,04 m²
ÁREA A COBERTAR:	ÁREA TOTAL:
139,06 m²	359,48 m²
TOTAL DE PAVIMENTOS	
1 PAVIMENTO	
TOTAL DE OCUPAÇÃO: 0,5771	






BICALA 175	
DATA: 21 DE OUTUBRO DE 2021	
PROJETO: ARQUITETA, HYASMIN MORAES COIS	
PROFESSOR:	
REF. TÉCNICO:	
CAU:	
PROJETO: HYASMIN MORAES COIS	
ARQUITETA E URBANISTA CAU: AT18515	

Alexandre Lima Soares e Silva
 CPF: 035.471.743-09
 Engenharia Fiscal - 57802/CE
 Sec. de Infraestrutura São Gonçalo do Amarante - Ce

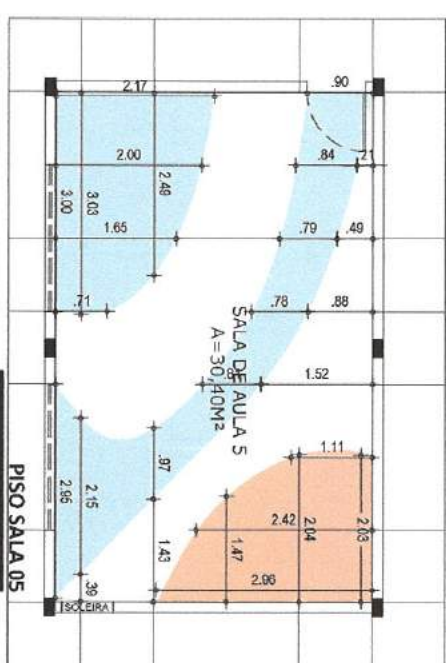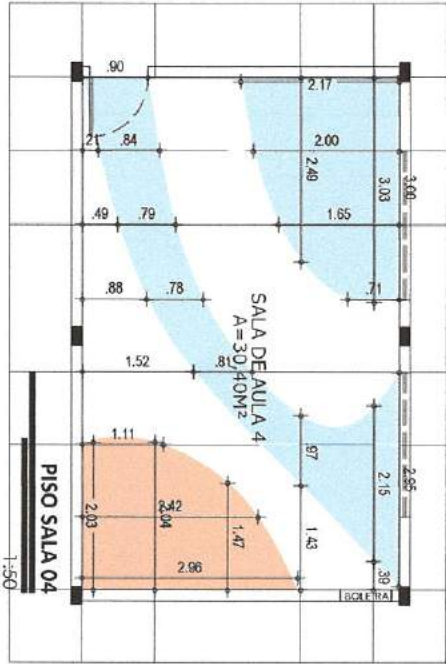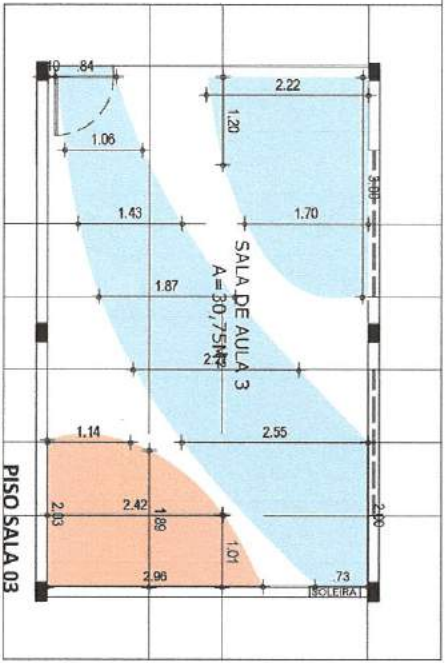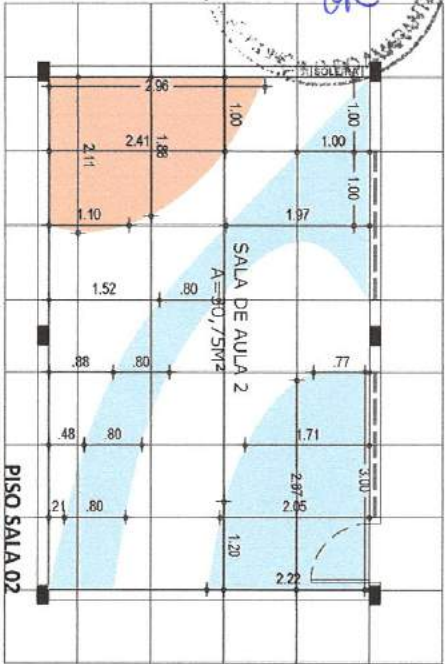

DETALHE PÓRTICO

1:50

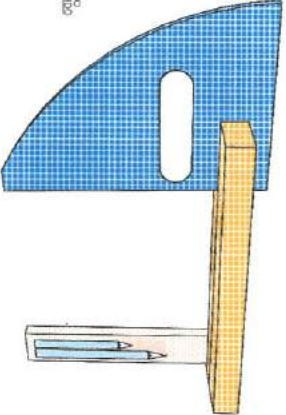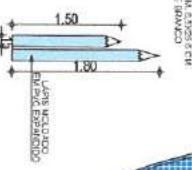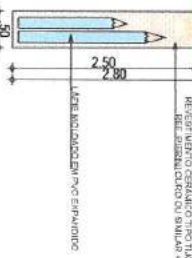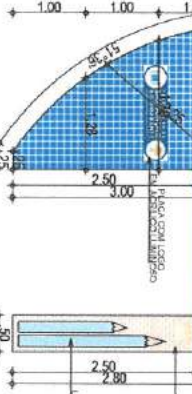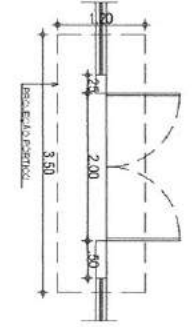

Alexandre Lima Soares e Silva
CPF 035.771.743-109
Engenheiro Fiscal - 57802 CE
Sec de Infraestrutura São Gonçalo do Amarante - CE



PROJETO ARQUITETÔNICO
FRANCHA 10/20

OBJETIVO: REFORMA E AMPLIAÇÃO - CDD - MARRA HERCULIA
PROJETAR: SECRETARIA DA EDUCAÇÃO
CHIEF: -
PROJETO: CACADO
MUNICÍPIO: SÃO GONÇALO DO AMARANTE - CEARÁ.

ÁREA: 354,04 m²
ÁREA A COBRIR: 354,04 m²
ÁREA TOTAL: 139,06 m²
ÁREA: 354,46 m²







TOTAL DE EXATIVADOS: 1 PAVIMENTO

TOTAL DE COBERTURA: 0,5774
ESCALA: 1/25
DATA: 21 DE OUTUBRO DE 2021
PROJETO: ARQUITETA, HAYASMIN MORAES GOIS
PROJETO: ARQUITETA, HAYASMIN MORAES GOIS

PROJETO: ARQUITETA, HAYASMIN MORAES GOIS
PROJETO: ARQUITETA, HAYASMIN MORAES GOIS



SECRETARIA MUNICIPAL DE EDUCAÇÃO
 SECRETARIA MUNICIPAL DE EDUCAÇÃO

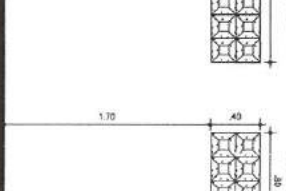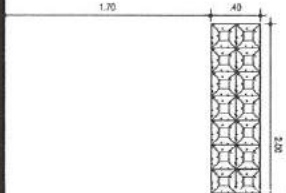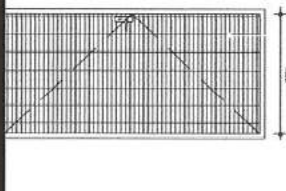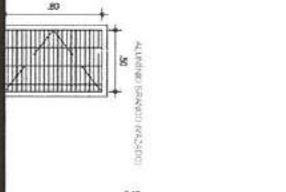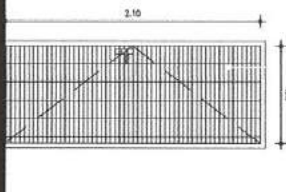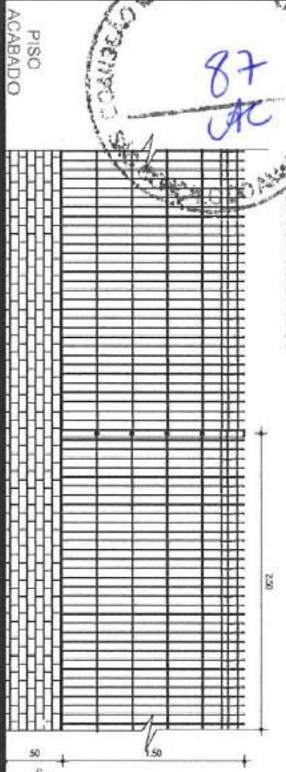

P06





P07

P08

P09

C01

C02

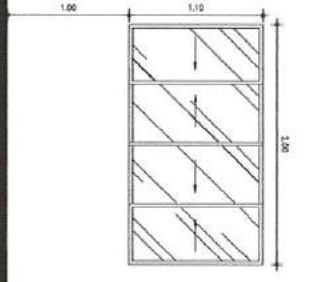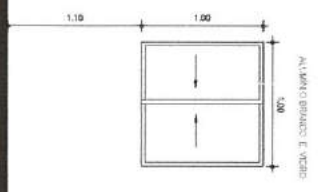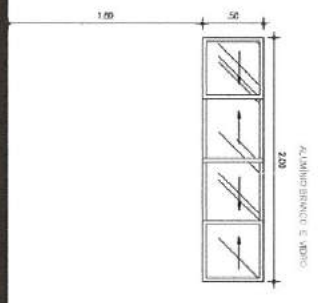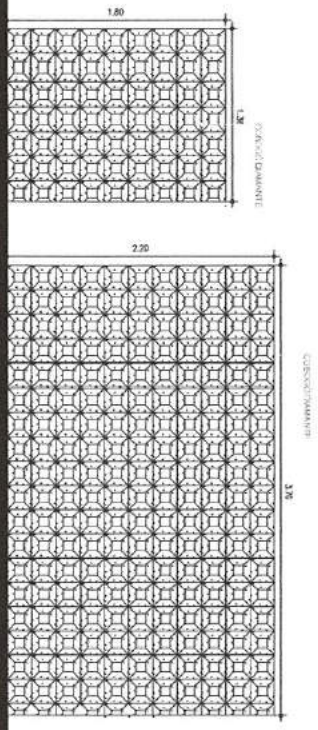

C03

C04





J01

J02

J03

DETALHES ESQUADRIAS

1:30

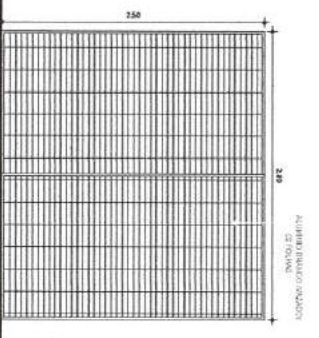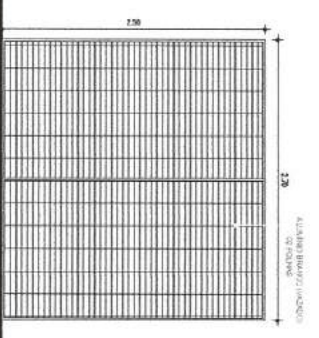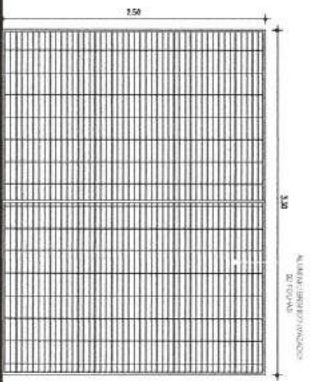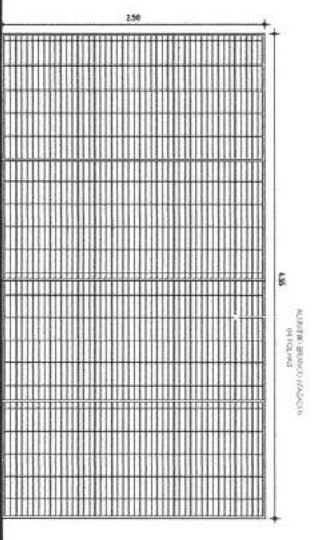

G01

G02

DETALHES ESQUADRIAS

1:35



PROJETO ARQUITETÔNICO
 PRANCHA 12/20

COORDENADORA E AMPLIADORAS: CÉLIA MARIA HERCULIA
 PROPOSTORA: SECRETARIA DA EDUCAÇÃO
 CHRF: BIODIEGO CAÇADO
 BIODIEGO CAÇADO
 SÃO GONÇALO DO AMARANTE, CEARÁ.

ÁREAS:
 ÁREA DE DEBENTE: 384,04 m²
 ÁREA DE COBERTA: 224,40 m²
 ÁREA A COBERTAR: 139,06 m²
 ÁREA TOTAL: 343,46 m²

TOTAL DE PAVIMENTOS: 1 PAVIMENTO
 TOTAL DE OBRAS: 0,8774
 ESCALA: 1:75
 DATA: 21 DE OUTUBRO DE 2021
 DESENHADO: ARQUITETA, HYASMIN MORAES COIS

Alexandre Lima Moraes e Silva
 CPF: 033.371.19
 Engenheiro Fiscal
 22CE
 Sec. de Infraestrutura, Sec. de Obras do Araripe, PE

HYASMIN MORAES COIS
 ARQUITETA E URBANISTA, CNPJ: 01.818.515




VISTA 3D

1:5N



VISTA 3D

1:5N

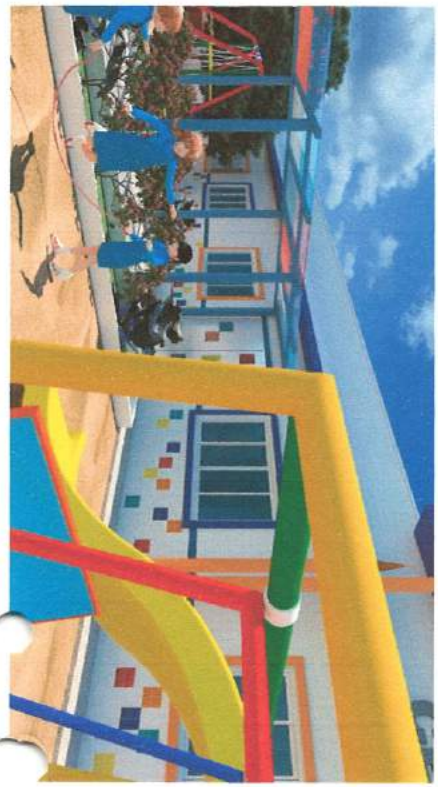

VISTA 3D



1:5N



DETALHE PERGOLAS

1:5N

Alexandre Moraes e Silva
 Engenheiro Fiscal - ST002 CE
 CPF: 035.471.743-09
 Soc. de Engenharia São Gonçalo do Amarante - Ge

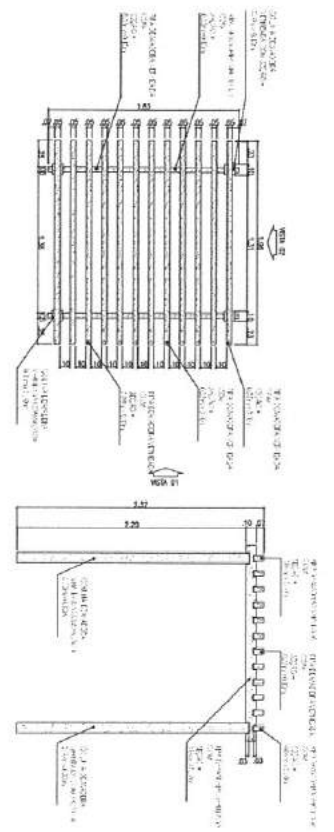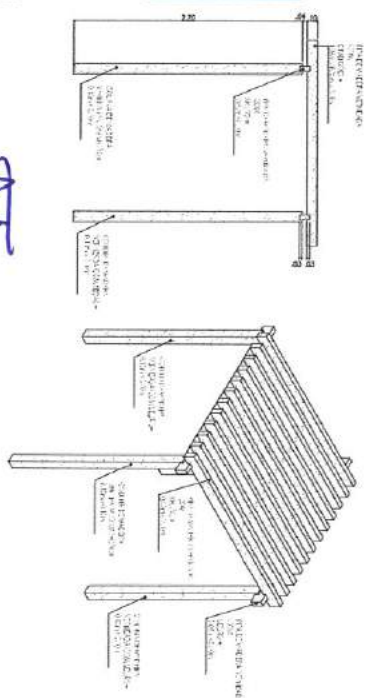

PROJETO ARQUITETÔNICO
 CONTEÚDO VISTAS 3D E DETALHES PERGOLAS
 PRANCHA 13/20

OBRA: REFORMA E AMPLIAÇÃO-CEP- MARIA Herculia
 PROJ. REVISÃO: SECRETARIA DA EDUCAÇÃO
 CNPJ: -
 BURELSON CAGADO
 SÃO GONÇALO DO AMARANTE, CEARÁ.

ÁREA:	ÁREA DE COBERTA:
ÁREA EXTERNE:	384,04 m²
ÁREA A COBERTUR:	ÁREA TOTAL
139,06 m²	343,46 m²

TOTAL DE PAVIMENTOS: 1 PAVIMENTO
 TOTAL DE OCUPAÇÃO: 0,5774


ESCALA: 1,75
 DATA: 21 DE SETEMBRO DE 2021
 DESENHO: ARQUITETA: MYASMIN MORAES GONS
 YACIRIBIANO

REP. TÉCNICO: CAU
 MYASMIN MORAES GONS
 ARQUITETA E URBANISTA CREA AT0891515
 TERCIO INTERLUBIA



Alexandre Lima Soares e Silva
 Engenheiro Fiscal - 57802/CE
 CPF: 035.471.745-09
 Sec. de Infraestrutura São Gonçalo/MG - 64

LEGENDA	DISCRIMINAÇÃO	ALTURA
01	REGISTRO AERÉO	1,50
02	REGISTRO CARTA	1,00
03	LAJADO	0,60
04	CHUVEIRO	2,50
05	REFEITÓRIO	2,75
06	TANQUE DE LAVAR LOUÇA	0,50
07	PAZ DE COZINHA	1,50
08	CAIXA DE ESTORVA ACIONADA	0,30

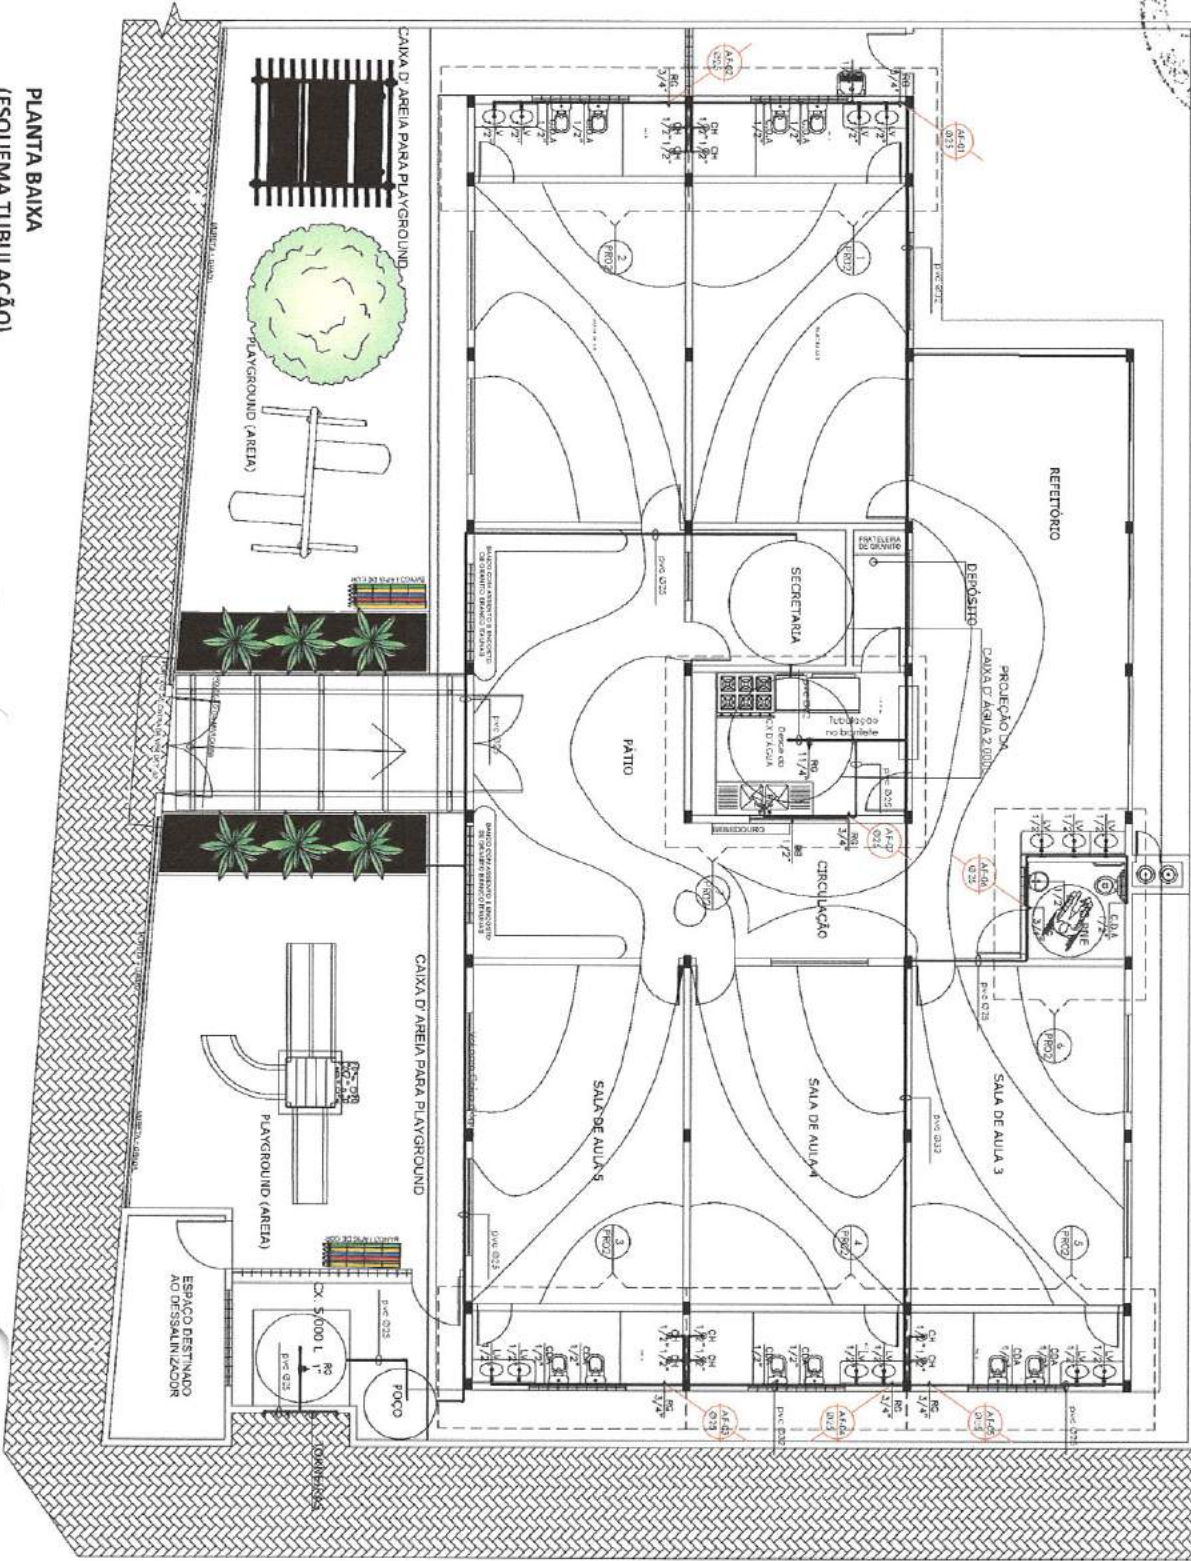

PLANTA BAIXA
(ESQUEMA TUBULAÇÃO)

1:75







PROJETO
 HIDRAULICO
 PRANCHA 14/20

OBJETO: REFORMA E AMPLIAÇÃO - CEBI - MABA HERCULIA
 PROPRIETARIO: SECRETARIA DA EDUCAÇÃO
 CHAPA: -
 DISENHO: CAGADO
 SÃO GONÇALO DO AMARANTE - CEARÁ

ÁREA DE DEBENTE: 224,40 m²
 ÁREA DE COBERTURA: 384,04 m²
 ÁREA LÍQUIDA: 139,04 m²
 ÁREA TOTAL: 385,46 m²

TOTAL DE PAVIMENTOS: 1
 TOTAL DE COBERTURAS: 0,9774
 ESCALA: 1:25
 DATA: 21 DE OUTUBRO DE 2021
 DESENHO: FRANCISCO CARDOSO
 PROJETADO: ROBERTIANO

TÍTULO TÉCNICO: CUI
 INYASMIN MORAES GOMES
 ARQUITETA E URBANISTA CAR: A1881918
 ARTIGO 18 DO DECRETO Nº 11.024/2006

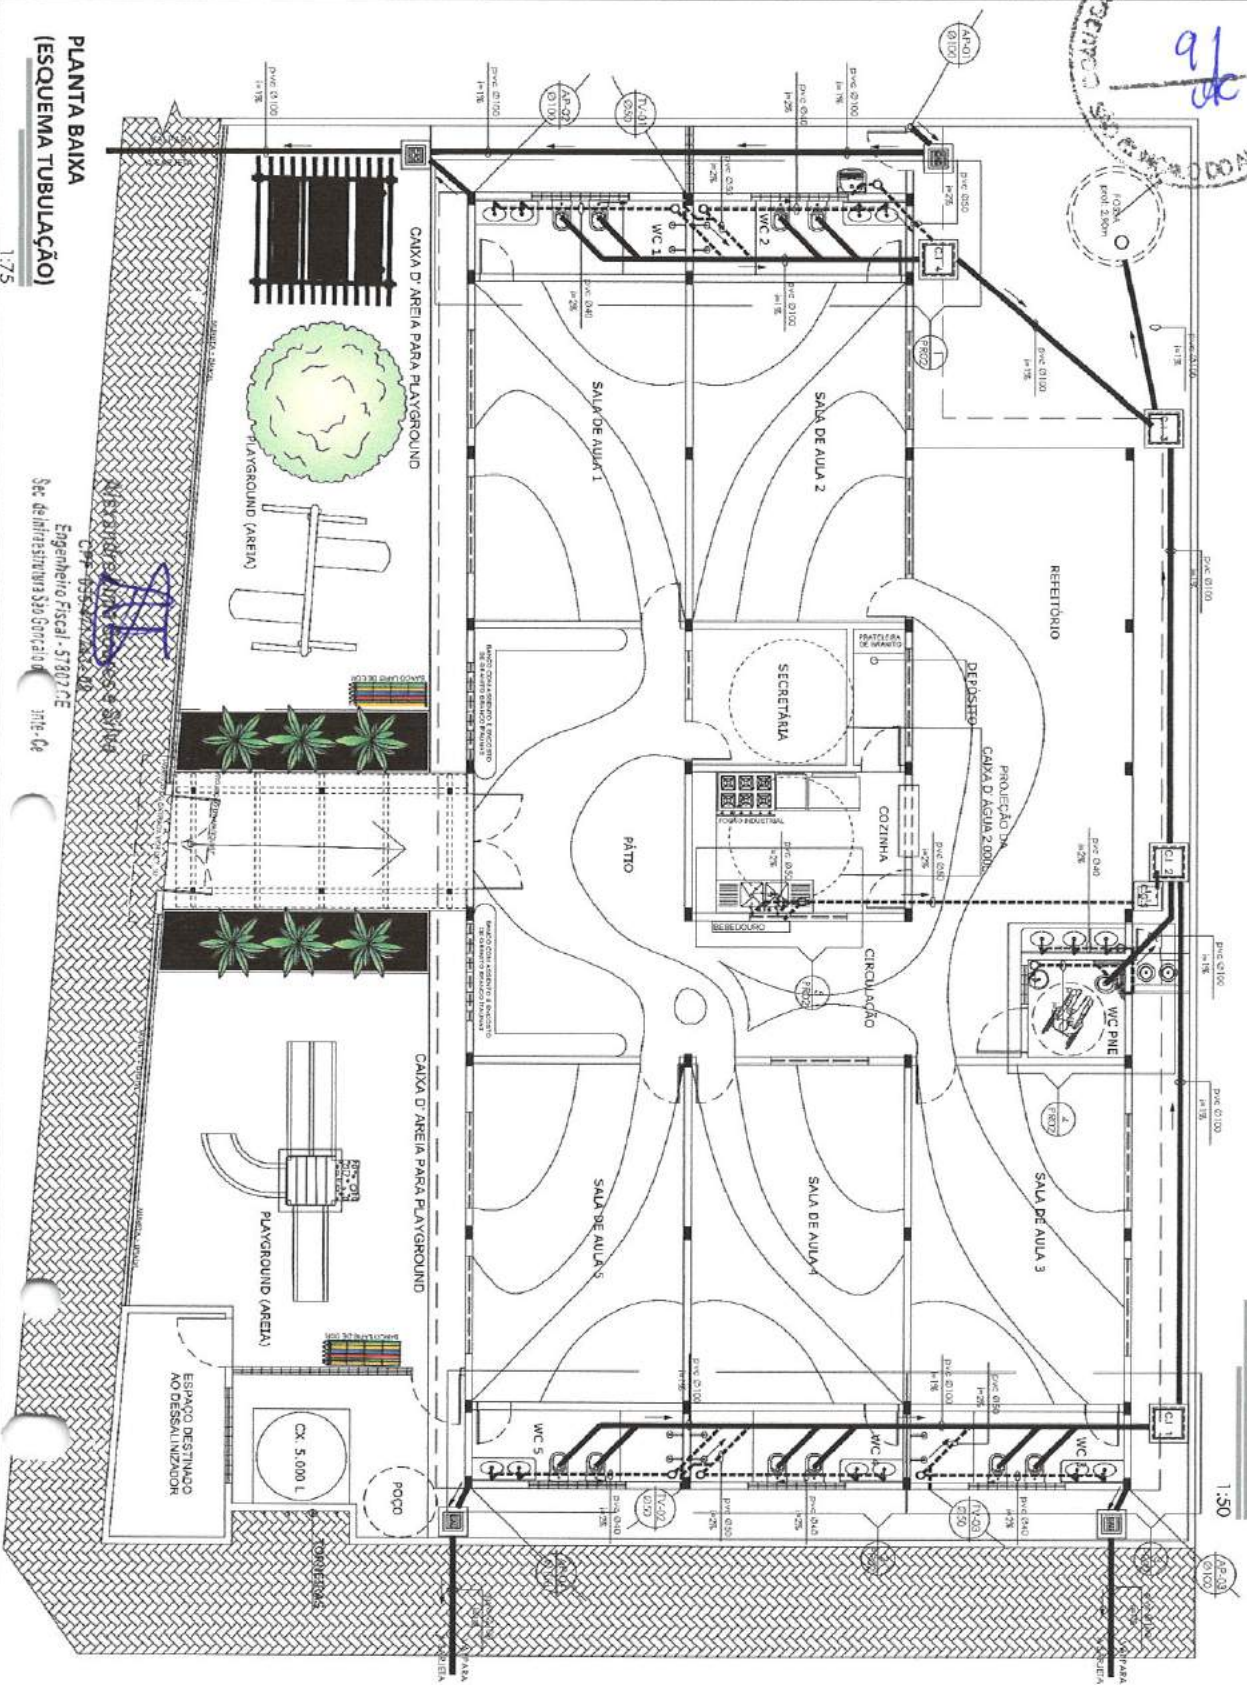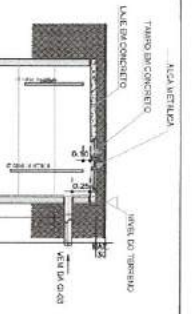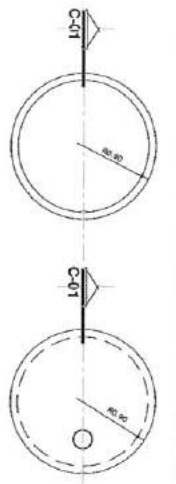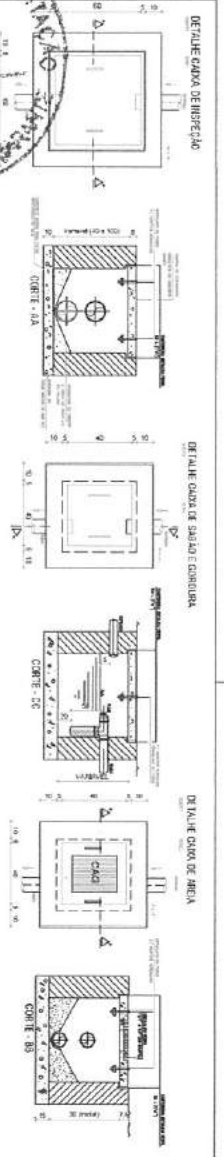

PROJETO	SANITÁRIO
CONTRIBUÍDO	PLANTA BAIXA DETALHES CAIXAS
PRANCHA	16/20
CÍBIA, REFORMA E AMPLIAÇÃO - CEBI - MARIA HENRIETA # ROBERTA MAC. SECRETARIA DA EDUCAÇÃO CÍBIA -	
DESENEHO: CAÍADO SÃO GONÇALO DO AMARANTE - CEARÁ.	
ÁREAS:	ÁREA DE COBERTA: 354,04 m ²
ÁREA TERREIRO:	224,40 m ²
ÁREA A CONSTRUIR:	ÁREA TOTAL: 343,46 m ²
139,06 m ²	
TOTAL DE PAVIMENTOS: TOTAL DE OCUPAÇÃO: 0,8774	
ESCALA: 1:75 DATA: 21 DE OUTUBRO DE 2021 PROJETO: FRANCISCO CARDOZO	
PROJETISTA: TESTE TÉCNICO: CAVI:	
HYASMIN MORAES GOMES ARQUITETA EMBASADA CAVI ABR15115	

Engenheiro Fiscal - 57807 CE
Sec. de Infraestrutura São Gonçalo do Amarante - CE




PLANTA BAIXA
1:75

Alexandre Lima Soares e Silva
CPF: 035.877.743-09
Engenheiro Fiscal - 57802 CE
Sec. de Infraestrutura - São Gonçalo - Minas Gerais - 04



PROJETO ELÉTRICO
PRANCHA 18/20

CHAVE REFORMA E AMPLIAÇÃO - EDIF. MARIA HERCULIA PROJETADO: SECRETARIA DA EDUCAÇÃO CREA -	
SÃO GONÇALO DO AMARANTE - CEARÁ	
PROJETO: CAGADO	
ÁREAS: ÁREA DE EDIFÍCIO: 224,40 m ² ÁREA DE COBERTURA: 384,04 m ² ÁREA TOTAL: 139,04 m ² ÁREA TOTAL: 343,44 m ²	ÁREA DE COBERTURA: 384,04 m ² ÁREA TOTAL: 343,44 m ²
TOTAL DE AMBIENTES: 1 PAVIMENTO: TOTAL DE COBERTURA: 0,5774	
ESCALA: 1:75 DATA: 21 DE OUTUBRO DE 2021	
PROJETADO: PAULO	
PROJETADO: RUA TÉCNICO CAVALO	
RYSSAMIN NOROES COR ARQUITETA E URBANISTA CAD: AT18418116	

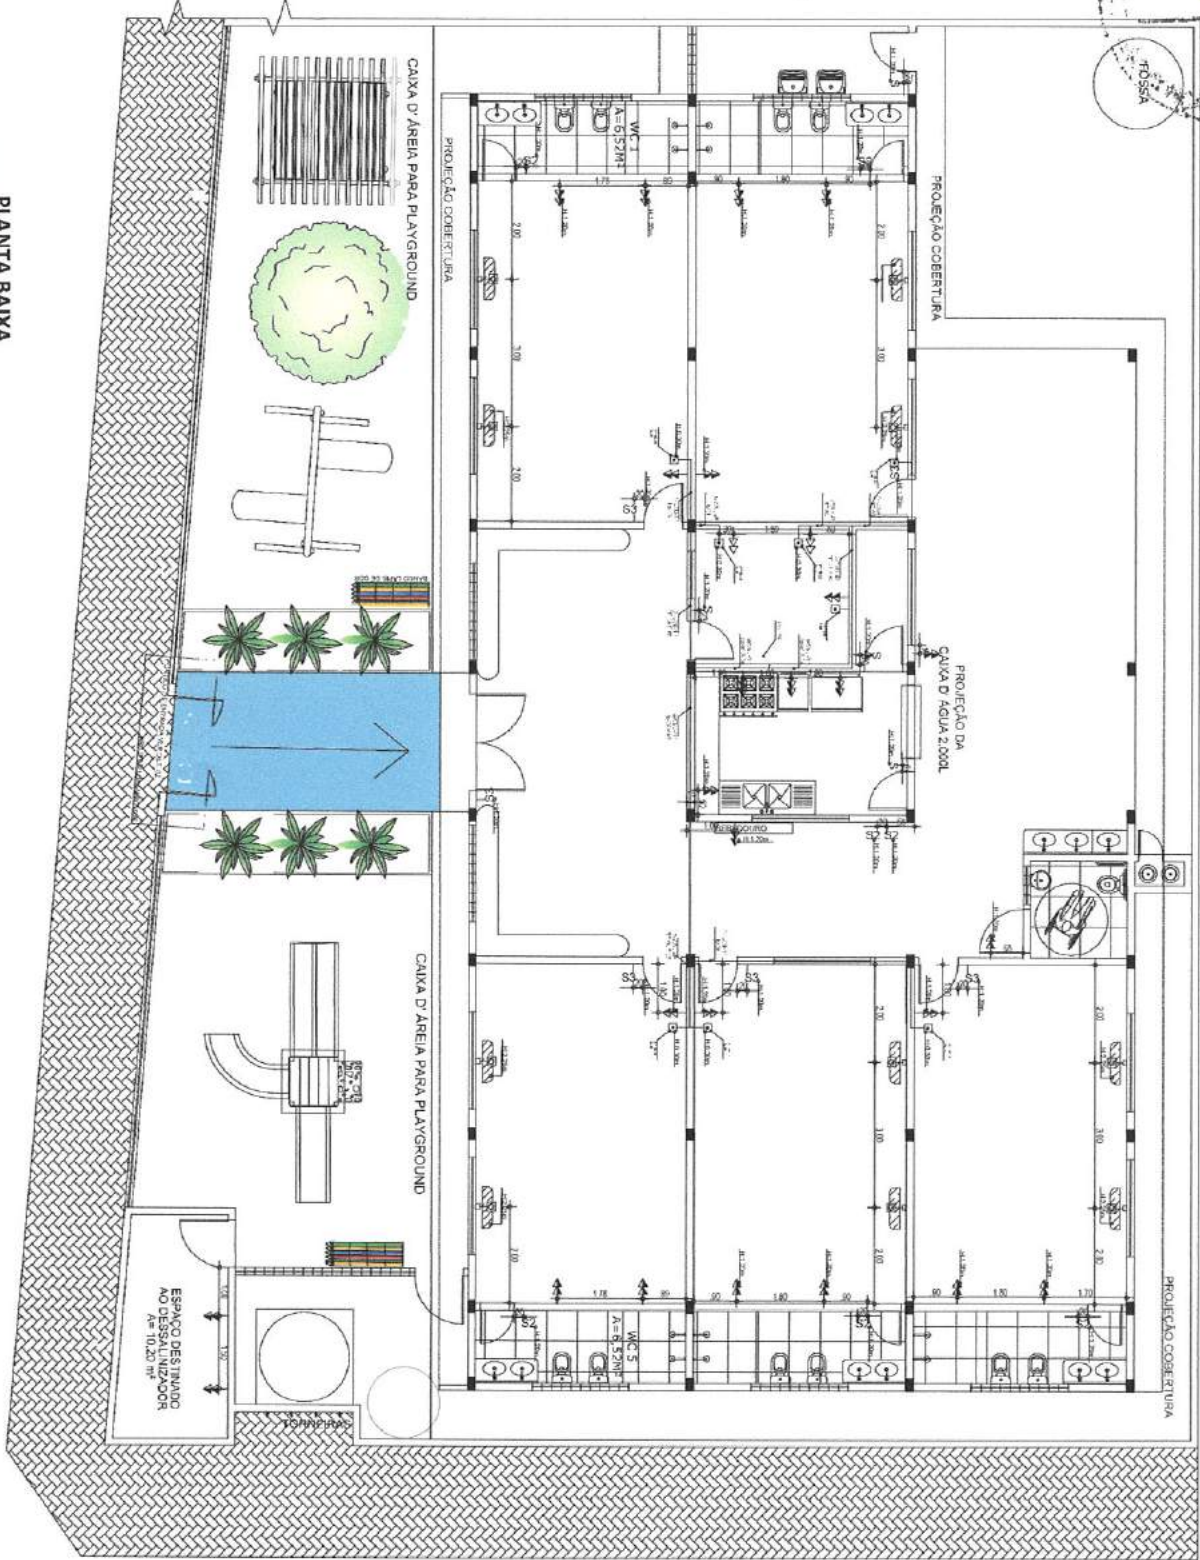

PLANTA BAIXA
1:75



PROJETO ELÉTRICO
PRANCHA 20/20

Alexandre Lima Soares e Silva
CPF 035.877.743-09
Engenheiro Fiscal - 57802CE
Sec de Infraestrutura São Gonçalo do Amarante - CE

CONTRICOR PLANTA BAIXA (DADOS)	
OBJETO: REFORMA E AMPLIAÇÃO - CEDI - MARIA HERCULIA	
SECRETARIA: SECRETARIA DA EDUCAÇÃO	
CNPJ: -	
BIDESTRUCO: CAGADO	
SÃO GONÇALO DO AMARANTE - CEARÁ	
TABELA:	
ÁREA ENFERME	ÁREA DE COBERTURA
224,40 m ²	384,04 m ²
ÁREA A CONSTRUIR	ÁREA TOTAL
139,04 m ²	343,46 m ²
TOTAL DE PAVIMENTOS:	
1 PAVIMENTO	
TOTAL DE OCUPAÇÃO: 0,6774	
ESCALA: 1/75	
DATA: 21 DE OUTUBRO DE 2021	
DESENHO:	
PAULO	
PROFESSOR(A)	
SÉRIE TÉCNICO	
CAU	
WYATANA MORAES COSTA	
ARQUIETA E URBANISTA CREA: 118181515	
TÍTULO: PROJETO ELÉTRICO	