



PREFEITURA DE
**SÃO GONÇALO
DO AMARANTE**
CONSTRUINDO UMA NOVA HISTÓRIA



ESTADO DO CEARÁ
PREFEITURA MUNICIPAL DE SÃO GONÇALO DO AMARANTE
SECRETARIA DE INFRAESTRUTURA - SEINFRA

PROJETOS



REFORMA UNIDADE BÁSICA DE SAÚDE MARIA DO SOCORRO DO NASCIMENTO SOARES

DEPOIS



11 de fevereiro de 2021
24M 504422 9602285

ANTES

MISSÃO PERMANENTE DE LICITAÇÃO
45

DESENVOLVIDO POR:



PREFEITURA DE
**SÃO GONÇALO
DO AMARANTE**

SEINFRA
SECRETARIA DE INFRAESTRUTURA

Alexandre  Soares e Silva
CPF 035.471.743-09

Engenheiro Fiscal - 57607/CE
Sec de Infraestrutura São Gonçalo do Amarante - CE


PLANTA DIAGNÓSTICA

ESC. 1:150



VISTA FRONTAL

- NOTAS DE PROJETO:**
- REVISAR QUADRO DE DISTRIBUIÇÃO DE ENERGIA E TROCA DE DISJUNTORES;
 - CERÂMICA DIMENSÕES 46X46 SUPERFÍCIE BRILHANTE MARCA REF. CERBRAS OU SIMILAR;
 - EMBUTIR INSTALAÇÕES ELÉTRICAS.

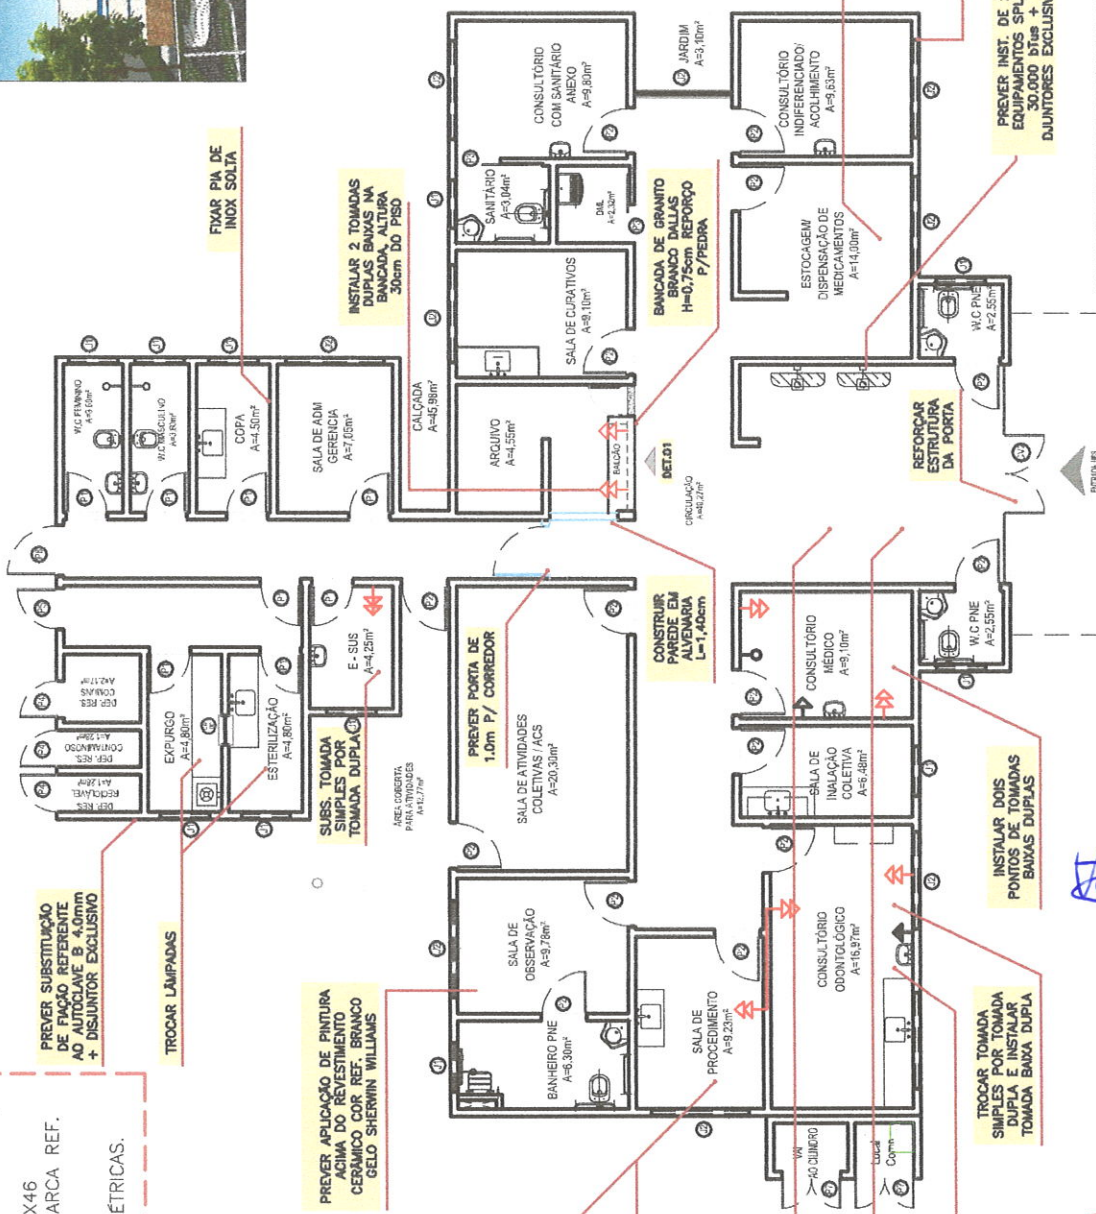

PREVER SUBSTITUIÇÃO DE FIAÇÃO, REFERENTE AO AUTOCLAVE B 4,0mm + DISJUNTOR EXCLUSIVO

TROCAR LÂMPADAS

PREVER APLICAÇÃO DE PINTURA ACHIA DO REVESTIMENTO CERÂMICO COR REF. BRANCO GELO SHERWIN WILLIAMS


PREVER SUBSTITUIÇÃO DE PORTAS PARA 0,90 cm POR PORTA ALUMÍNIO BRANCO

INSTALAR UMA TOMADA DUPLA

PREVER APLICAÇÃO DE CERÂMICA 46x46mm + RODÍMIO EM PERFIL DE ALUMÍNIO NA ÁREA DE CIRCULAÇÃO SALAS DE ATENDIMENTO

PREVER PINTURA GERAL COR BRANCA ACHIA DA CERÂMICA

INST. HIDRÁULICAS DE CADEIRA ODONTOLÓGICA INUTILIZADOS, FAZER FECHAMENTO DE PONTOS HIDROSSANITÁRIOS

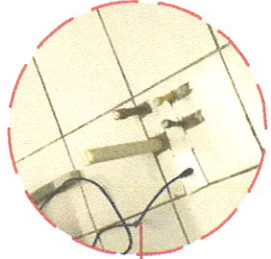

TROCAR TOMADA SIMPLES POR TOMADA DUPLA E INSTALAR TOMADA BAIXA DUPLA

INSTALAR DOIS PONTOS DE TOMADAS BAIXAS DUPLAS

CONSTRUIR PAREDE EM ALVENARIA L=1,40cm

SUBS. TOMADA SIMPLES POR TOMADA DUPLA

INSTALAR 2 TOMADAS DUPLAS BAIXAS NA BANDEIRA PARA BANDEIRA 30cm DO PISO

FIXAR PIA DE INOX SOLTA

EMBUTIR INSTALAÇÕES APARENTES DA FACHADA




PREVER SUBSTITUIÇÃO DE PORTAS PARA ALUMÍNIO BRANCO

REALOCAR CONDENSADORAS DE AR CONDICIONADO NA BANDEIRA NA PARTE SUPERIOR DA PLATIBANDA COM MÃO FRANCESA

PREVER INST. DE 2 EQUIPAMENTOS SPLIT 18000 BTU PARA DUAS UNIDADES EXCLUSIVOS

46

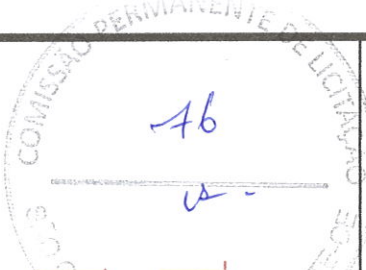

Alexandre Lima e Silva
CPF: 035.471.743-09
Engenheiro Fiscal - S7002 CE
Sec. de Infraestrutura São Gonçalo Ingarante - Co

PROJETO DE REFORMA

OBRA: REFORMA DA UBS LAGOINHA
PROPRIETÁRIO(A): SECRETARIA DE SAÚDE
ENDEREÇO: LAGOINHA, SÃO GONÇALO
CONTEÚDO: PLANTA BAIXA DIAGNÓSTICA
DESENHO: BEATRIZ HERCULANO

FOLHA
01/06



KIT LUMINÁRIA: SUPORTE DE ALUMÍNIO EXTERNO DE LED, 3000K 2 UNIDADES

PLACA REDONDA DE ESTRUTURA METÁLICA E TAMPO DE ALUMÍNIO BRANCO COM APLICAÇÃO DE ADESIVO NA SUPERFÍCIE. A: 100 cm esp.: 4 cm

BÁSICA DE SAÚDE NASCIMENTO SOARES

LETRA CAIXA ALTA
OPÇÕES: PVC EXPANDIDO OU ALUMÍNIO BRANCO. DEVE SER PINTADA NA COR AZUL

PORCELANTO POLIDO RETIFICADO TAM. 60x60 cm, MARCA REF. BIANCO PLUS OU SIMILAR

PINTURA PARA PISO COR REF. SW 6503 BAIA DE PARANAGUA SHWERWIN WILLIAMS OU SIMILAR




SIMBÓLOGIA DO SUS E LETRAS CAIXA ALTA.
OPÇÕES: PVC EXPANDIDO, OU ALUMÍNIO BRANCO.
DIM. SUS: 72 x 75 cm
LETRAS SUS: altura 28 cm
ESP.: 3 cm

REVESTIMENTO CERÂMICO TIPO TUIOLINHO DIM.: 6,5 X 25,6 cm + REJUNTE BRANCO MARCA REF. PIERINI OURO OU SIMILAR

PORCELANTO POLIDO RETIFICADO TAM. 60x60 cm, MARCA REF. BIANCO PLUS OU SIMILAR

Alexandra Maria Soares e Silva
CPF: 047.177.743-409
Engenheira Fiscal - 5766166-6
Sec. de Infraestrutura S30 - Gonçalo do Amaral

UNIDADE BÁSICA DE SAÚDE
MÁRIA DO S. NASCIMENTO SOARES

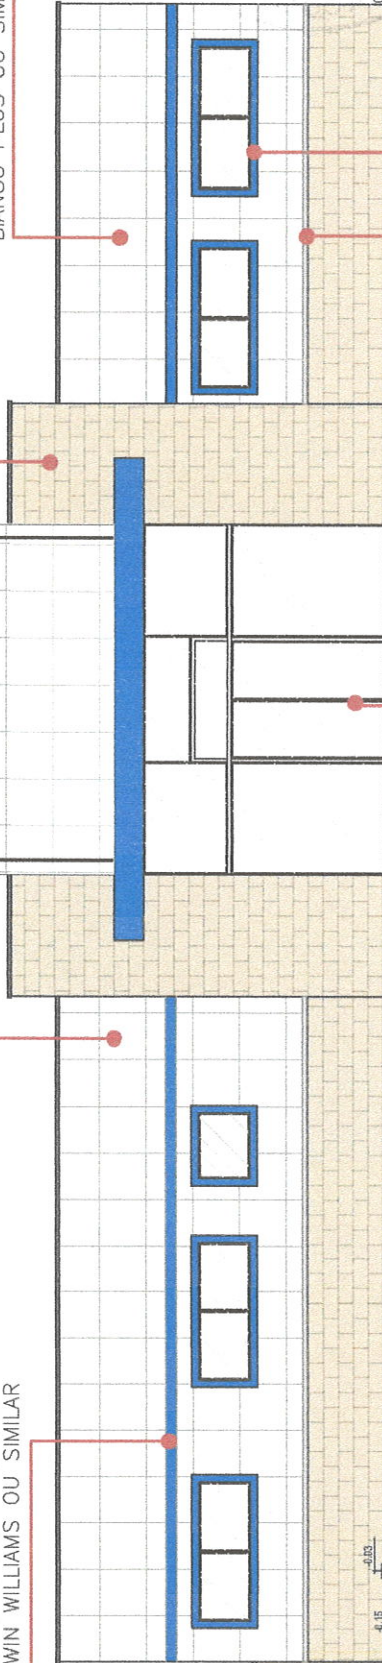

PREVER APLICAÇÃO DE INSOFILM BRONZE EM ESQUADRIA DE VIDRO NAS ESQUADRIAS FRONTAIS

perfil U de alumínio

ESTUQUE EXECUTADO COM TIJOLO BRANCO REBOCADO + ACABAMENTO EM PINTURA PARA PISO COR REF. SW 6503 BAIA DE PARANAGUA SHWERWIN WILLIAMS OU SIMILAR

VISTA FRONTAL



PROJETO DE REFORMA

OBRA: REFORMA DA UBS LAGOINHA
PROPRIETÁRIA: SECRETARIA DE SAÚDE
ENDEREÇO: LAGOINHA, SÃO GONÇALO
CONTEÚDO: FACHADA + DETALHES
DESENHO: Arq. Imngrett Coelho

FOLHA
02/06


PERMANENTE DE LICITAÇÃO
77
2002

QUADRO DE ESQUADRIAS

CÓDIGO	NOMENCLATURA	LARGURA m	ALTURA m	ÁREA m ²	PEITORIL m	TIPO
P1	PORTA DE ALUMÍNIO	0.80	2.10	1.68m ²	-	ABRIR
P2	PORTA DE ALUMÍNIO	0.90	2.10	1.89m ²	-	ABRIR
P3	PORTA DE ALUMÍNIO	0.80	2.10	1.89m ²	-	CORRER
P4	PORTA DE ALUMÍNIO	0.55	2.10	1.15m ²	-	ABRIR
P5	PORTA DE ALUMÍNIO	0.80	1.50	1.20m ²	-	ABRIR
P6	PORTA DE ALUMÍNIO	1.10	2.10	2.31m ²	-	ABRIR
P7	PORTA DE GRADE DE ALUMÍNIO DUAS FOLHAS	1.20	1.80	-	-	ABRIR
CV2	CONJUNTO DE VIDRO COM PORTA DE ABRIR 1.60x2.10 (0.80/0.80)	4.25	3.00	14.02m ²	-	ABRIR
J1	JANELA DE ALUMÍNIO	1.00	0.80	0.80m ²	1.80	CORRER
J2	JANELA DE ALUMÍNIO	2.00	0.80	1.60m ²	1.80	CORRER

OBSERVAÇÃO: TODAS AS JANELAS DE PARANÁ SERÃO TROCADAS POR ALUMÍNIO BRANCO.


DETALHE 01 – RECEPÇÃO

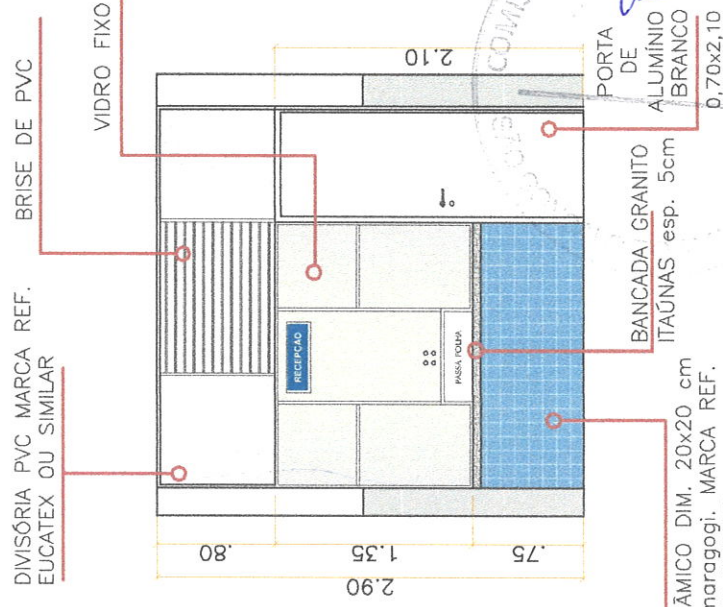

REV. CERÂMICO DIM. 20x20 cm quarter maragogi. MARCA REF. PIERINI OU SIMILAR



VISTA FRONTAL

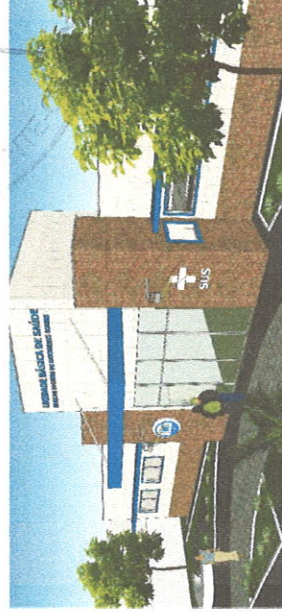

PROJETO DE REFORMA

OBRA: REFORMA DA UBS LAGOINHA
 PROPRIETÁRIO(A): SECRETARIA DE SAÚDE
 ENDEREÇO: LAGOINHA, SÃO GONÇALO
 CONTEÚDO: FACHADA + DETALHES
 DESENHO: Arq. Inngrett Coelho





SEINFRA

79
 FOLHA
04/06

Alexandre Lima Soares e Silva

Engenheiro Fiscal - 57602 CE
 Sec. de Infraestrutura São Gonçalo do Amarante - Ce

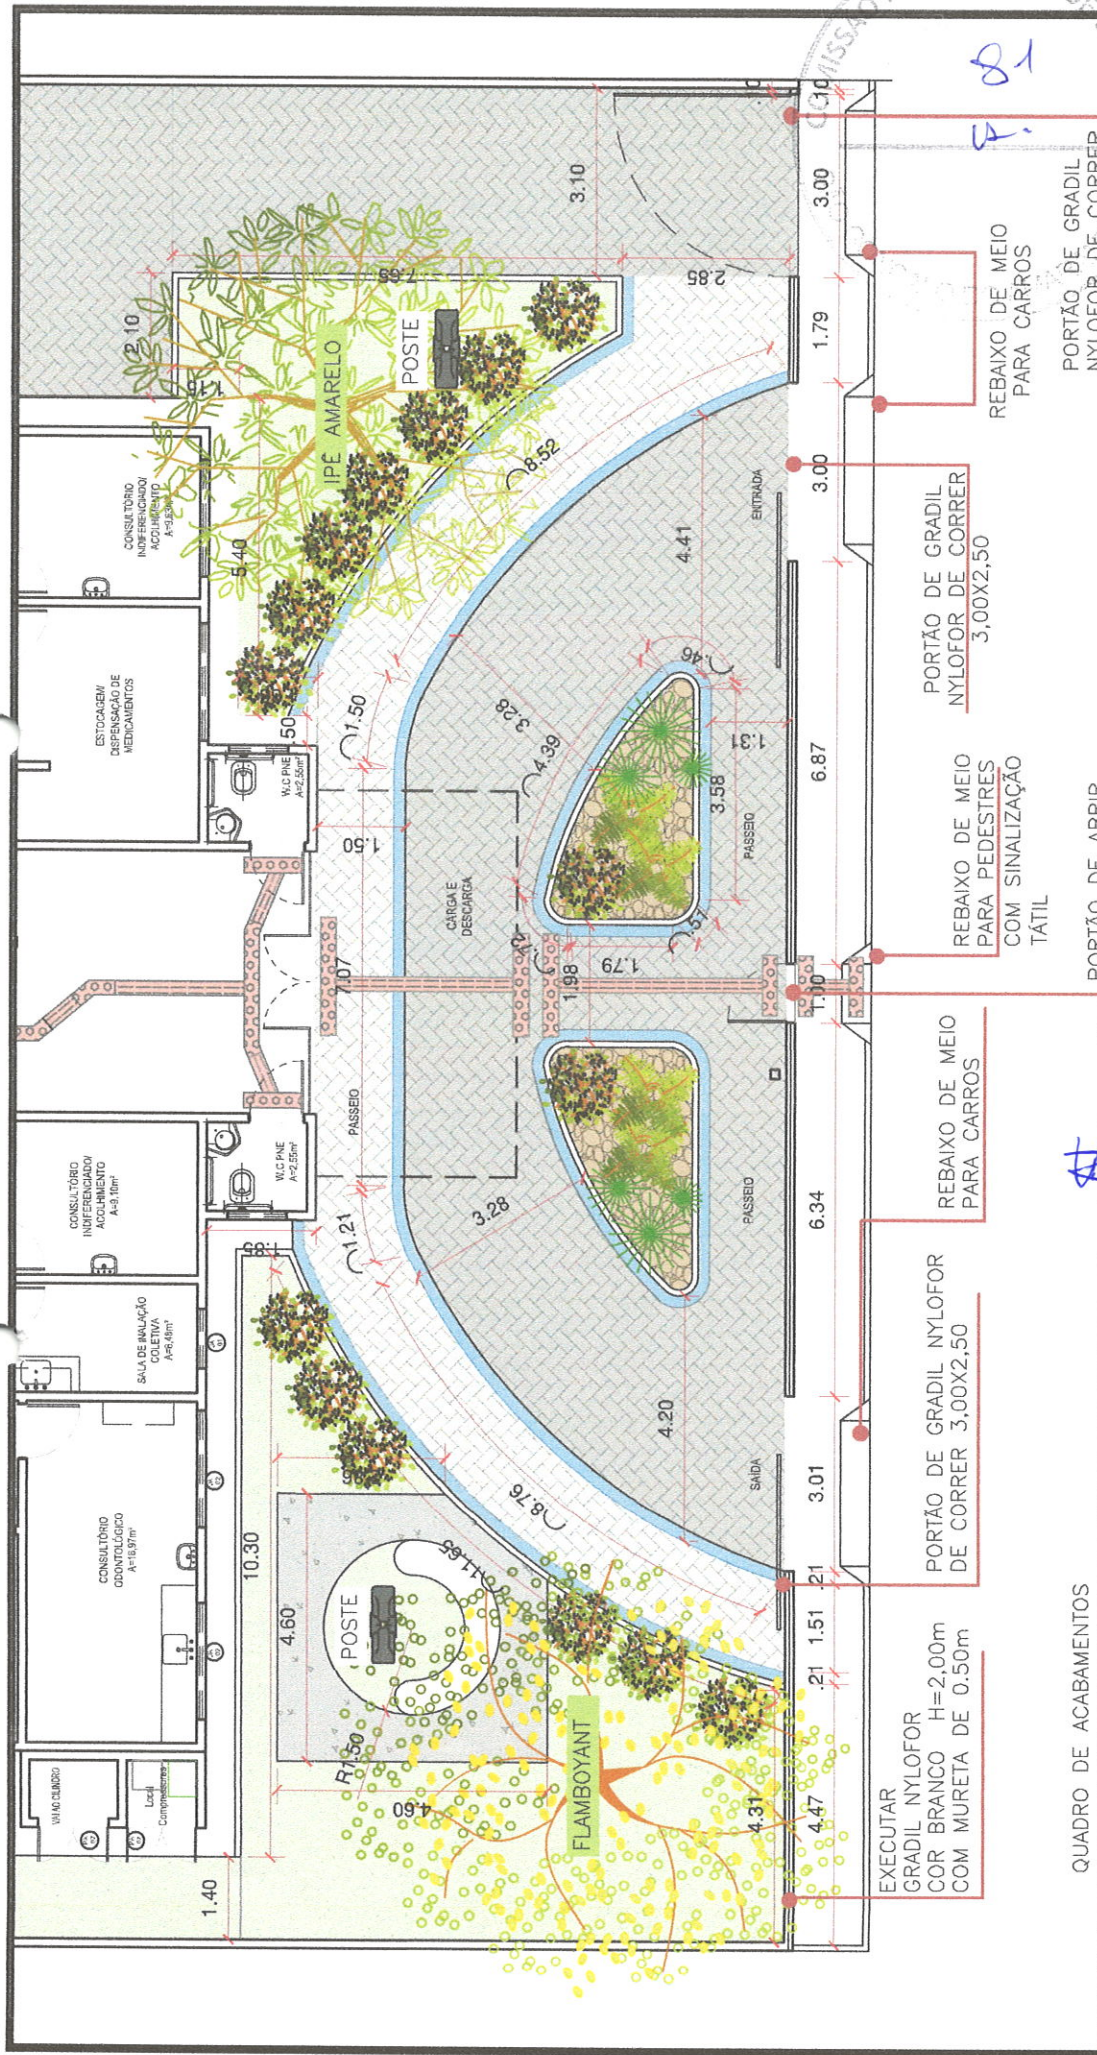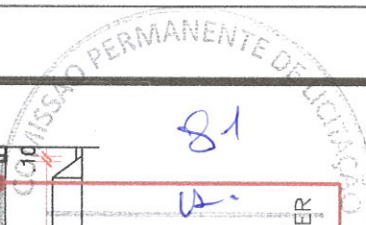

81
P.

PORTÃO DE GRADIL NYLOFOR DE CORRER 3,00X2,50
REBAIXO DE MEIO PARA CARROS

PORTÃO DE GRADIL NYLOFOR DE CORRER 3,00X2,50

REBAIXO DE MEIO PARA PEDESTRES COM SINALIZAÇÃO TÁTIL

PORTÃO DE ABRIR GRADIL NYLOFOR 1,00 X 2,50 cm

REBAIXO DE MEIO PARA CARROS

PORTÃO DE GRADIL NYLOFOR DE CORRER 3,00X2,50

EXECUTAR GRADIL NYLOFOR COR BRANCO H=2,00m COM MURETA DE 0.50m

Alexandre Soares e Silva
CPF 035.471.743-09
Engenheiro Fiscal - 57802 CE
Sec de Infraestrutura São Gonçalo do Amarante - Ce

URBANIZAÇÃO FRONTAL
ESC. 1:200

QUADRO DE ACABAMENTOS	
INTERTRAVADO CINZA NATURAL	9,71 m ²
INTERTRAVADO CINZA NATURAL	44,10 m ²
INTERTRAVADO CINZA ESCURO	83,11 m ²
ARGILA EXPANDIDA	13,86 m ²
GRAMA ESMERALDA	77,49 m ²

QUADRO DE VEGETAÇÃO

ARBUSTO PEQUENO PORTE	3 unid
ARBUSTO PEQUENO PORTE	30 unid

PROJETO DE REFORMA

OBRA: REFORMA DA UBS LAGOINHA
 PROPRIETÁRIO(A): SECRETARIA DE SAÚDE
 ENDEREÇO: LAGOINHA, SÃO GONÇALO
 CONTEÚDO: PLANTA BAIXA URBANIZAÇÃO
 DESENHO: Arq. INNGRETT COELHO

