




**SEINFRA**

PREFEITURA DE  
**SÃO GONÇALO  
DO AMARANTE**

SECRETARIA DE INFRAESTRUTURA



**PROJETOS /  
PLANTAS /  
CROQUIS**

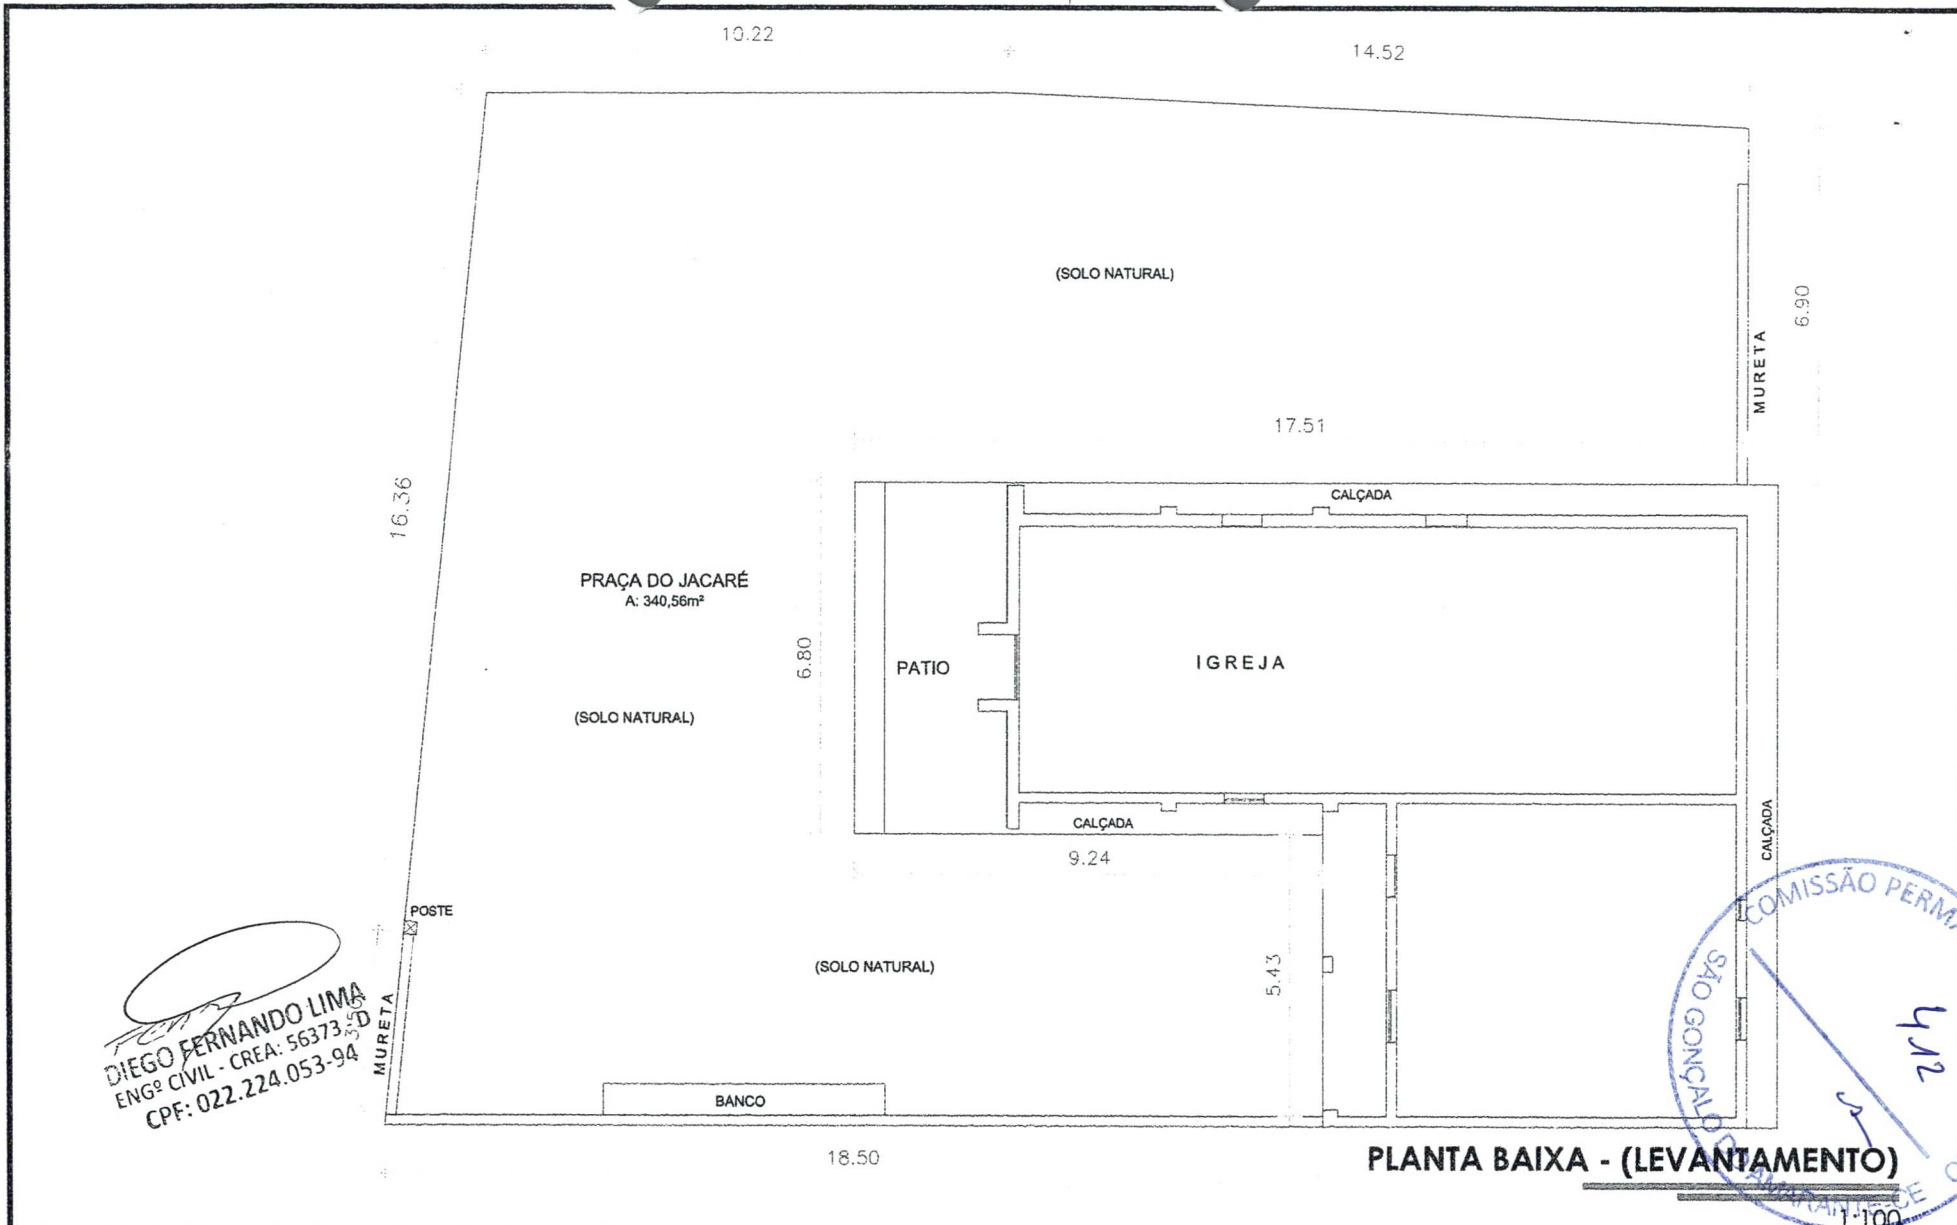

  
**DIEGO FERNANDO LIMA**  
 ENGRº CIVIL - CREA: 56373/56  
 CPF: 022.224.053-94



**PLANTA BAIXA - (LEVANTAMENTO)**



OBRA: **PLANTA BAIXA - LEVANTAMENTO**  
 PROPRIETÁRIO(A): **SEINFRA**  
 ENDEREÇO: **JACARÉ - São Gonçalo do Amarante**

CONTEÚDO:  
**PLANTA BAIXA PRAÇA (JACARÉ)**  
 DESENHO:  
**Francisco CARDOSO**

**FOLHA**  
**01**  
 07

PISO INTERTRAVADO  
PREMOLDADO AZUL  
PISO INTERTRAVADO  
PREMOLDADO VERMELHO

JARDINEIRA

CANTEIRO  
(GRAMA/  
PLANTAS)

PREVER ELEVAÇÃO DE  
TODO O MEIO-FIO

MEIO FIO

PLAYGROUND  
(AREIA)

MURETA A SER DEMOLIDA

RAMPA EM CONCRETO  
POLIDO

1.00

PRAÇA DO JACARÉ  
A: 340,56m<sup>2</sup>




1 2

CALÇADA

PATIO

IGREJA

**LEGENDA**

-  PAREDE EXISTENTE
-  PAREDE A DEMOLIR
-  PAREDE A CONSTRUIR

CANTEIROS

PISO INTERTRAVADO  
PREMOLDADO AZUL

PISO INTERTRAVADO  
PREMOLDADO VERMELHO

PISO INTERTRAVADO  
PREMOLDADO CINZA

POSTE

CANTEIRO  
(GRAMA/  
PLANTAS)

MURETA A SER DEMOLIDA

JARDINEIRA

**PLANTA BAIXA DEMOLIR/CONSTRUIR**

1:100

*Diego Fernando Lima*  
**DIEGO FERNANDO LIMA**  
ENG<sup>o</sup> CIVIL - CREA: 56373 - D  
CPF: 022.224.053-94



OBRA: **PRAÇA**  
PROPRIETÁRIO(A): **SEINFRA**  
ENDEREÇO: **JACARÉ - São Gonçalo do Amarante**


CONTEÚDO:  
**PLANTA BAIXA PRAÇA (CONSTRUIR/DEMOLIR)**  
DESENHO:  
**Francisco CARDOSO**




**FOLHA**  
**02**  
07

**LEGENDA:**

CT1	CANTEIRO 01 - A=11.79m <sup>2</sup>
CT2	CANTEIRO 02 - A=13.30m <sup>2</sup>
CT3	CANTEIRO 03 - A=3.98m <sup>2</sup>
CT4	CANTEIRO 04 - A=3.98m <sup>2</sup>
CT5	CANTEIRO 05 - A=1.37m <sup>2</sup>
PG1	PLAYGROUND 01 (AREIA) - A=29.83m <sup>2</sup>
PI1	PISO INTERTRAVADO PREMOLDADO CINZA - A=241.57m <sup>2</sup>
PI2	PISO INTERTRAVADO PREMOLDADO VERMELHO - A=11.50m <sup>2</sup>
PI3	PISO INTERTRAVADO PREMOLDADO AZUL - A=7.00m <sup>2</sup>
BM	BANCO DE MADEIRA E FERRO (PADRÃO SGA) - 06
LX	LIXEIRA DE MADEIRA/FERRO (PADRÃO SGA) - 03
PT	POSTE DE FERRO (PADRÃO SGA) - 03
PINTURA ARTÍSTICA PAREDE - 1,35 x 18,50	

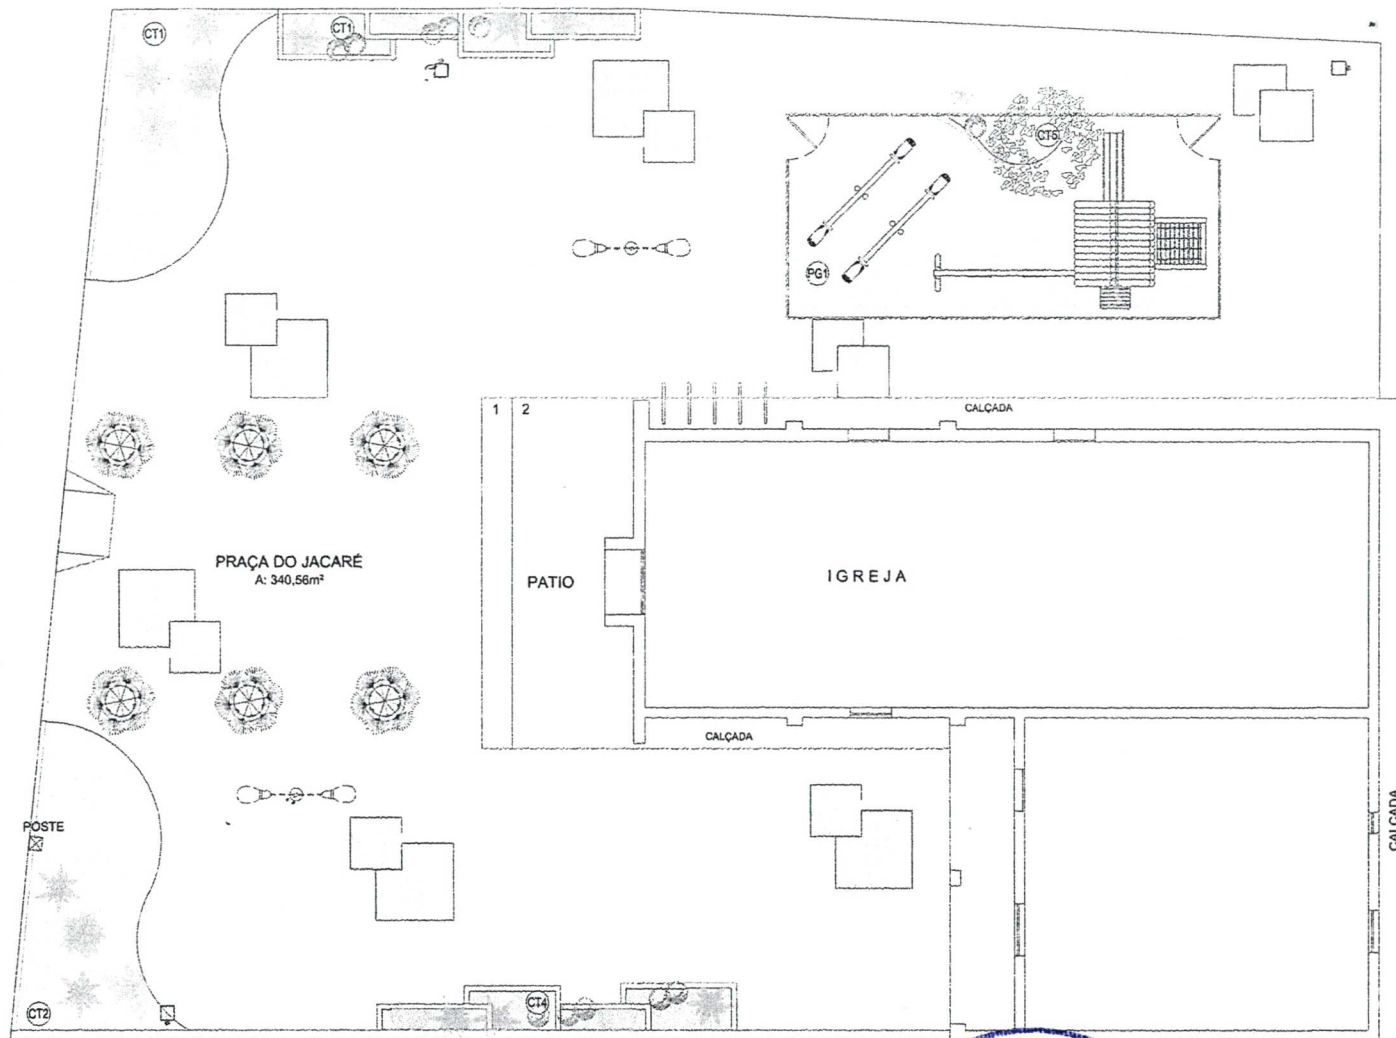

*Diego Fernando Lima*  
**DIEGO FERNANDO LIMA**  
 ENGEº CIVIL - CREA: 56373 - D  
 CPF: 022.224.053-94

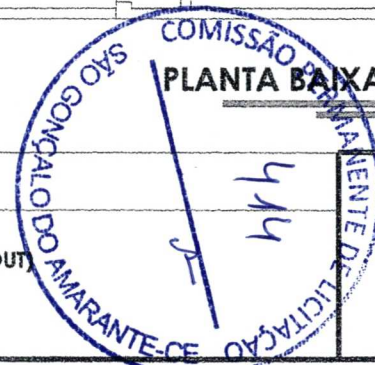

**PLANTA BAIXA - LAYOUT**


1:100



OBRA: **PRAÇA**  
 PROPRIETÁRIO(A): **SEINFRA**  
 ENDEREÇO: **JACARÉ - São Gonçalo do Amarante**

CONTEÚDO:  
**PLANTA BAIXA PRAÇA (LAYOUT)**  
 DESENHO:  
**Francisco CARDOSO**

**FOLHA**  
**03**  
 07

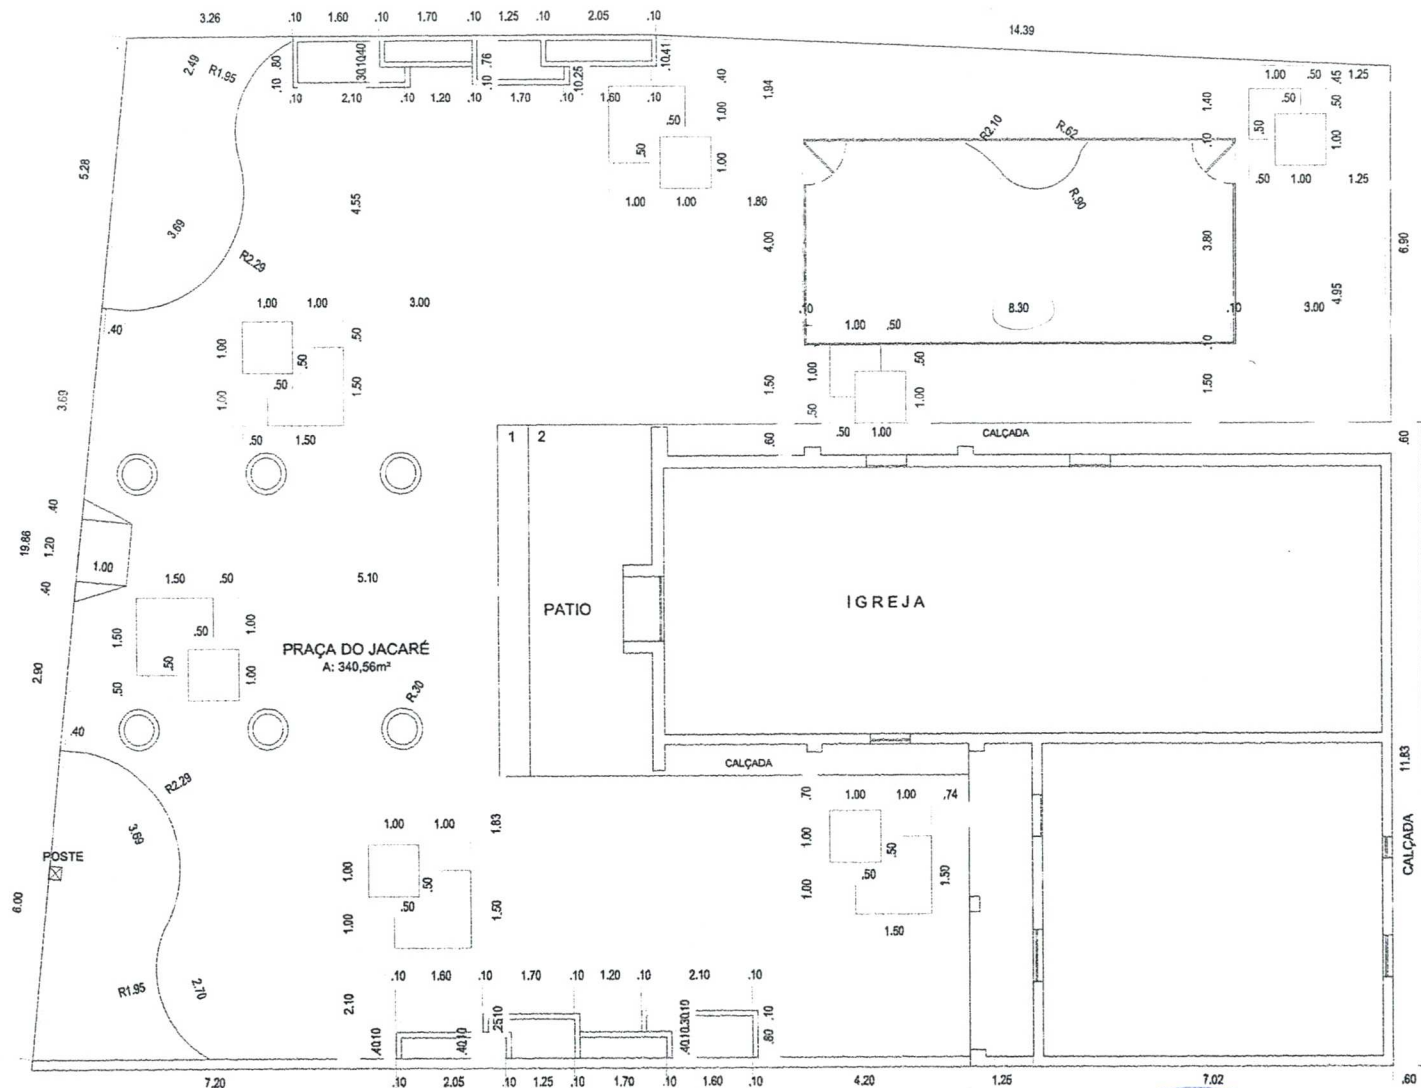

  
**DIEGO FERNANDO LIMA**  
 ENGº CIVIL - CREA: 56373 - D  
 CPF: 022.224.053-94

**PLANTA BAIXA - COTAS**

1:100




OBRA: **PRAÇA**  
 PROPRIETÁRIO(A): **SEINFRA**  
 ENDEREÇO: **JACARÉ - São Gonçalo do Amarante**

CONTEÚDO:  
**PLANTA BAIXA PRAÇA (COTAS)**  
 DESENHO:  
**Francisco CARDOSO**



**FOLHA**  
**04**  
 07

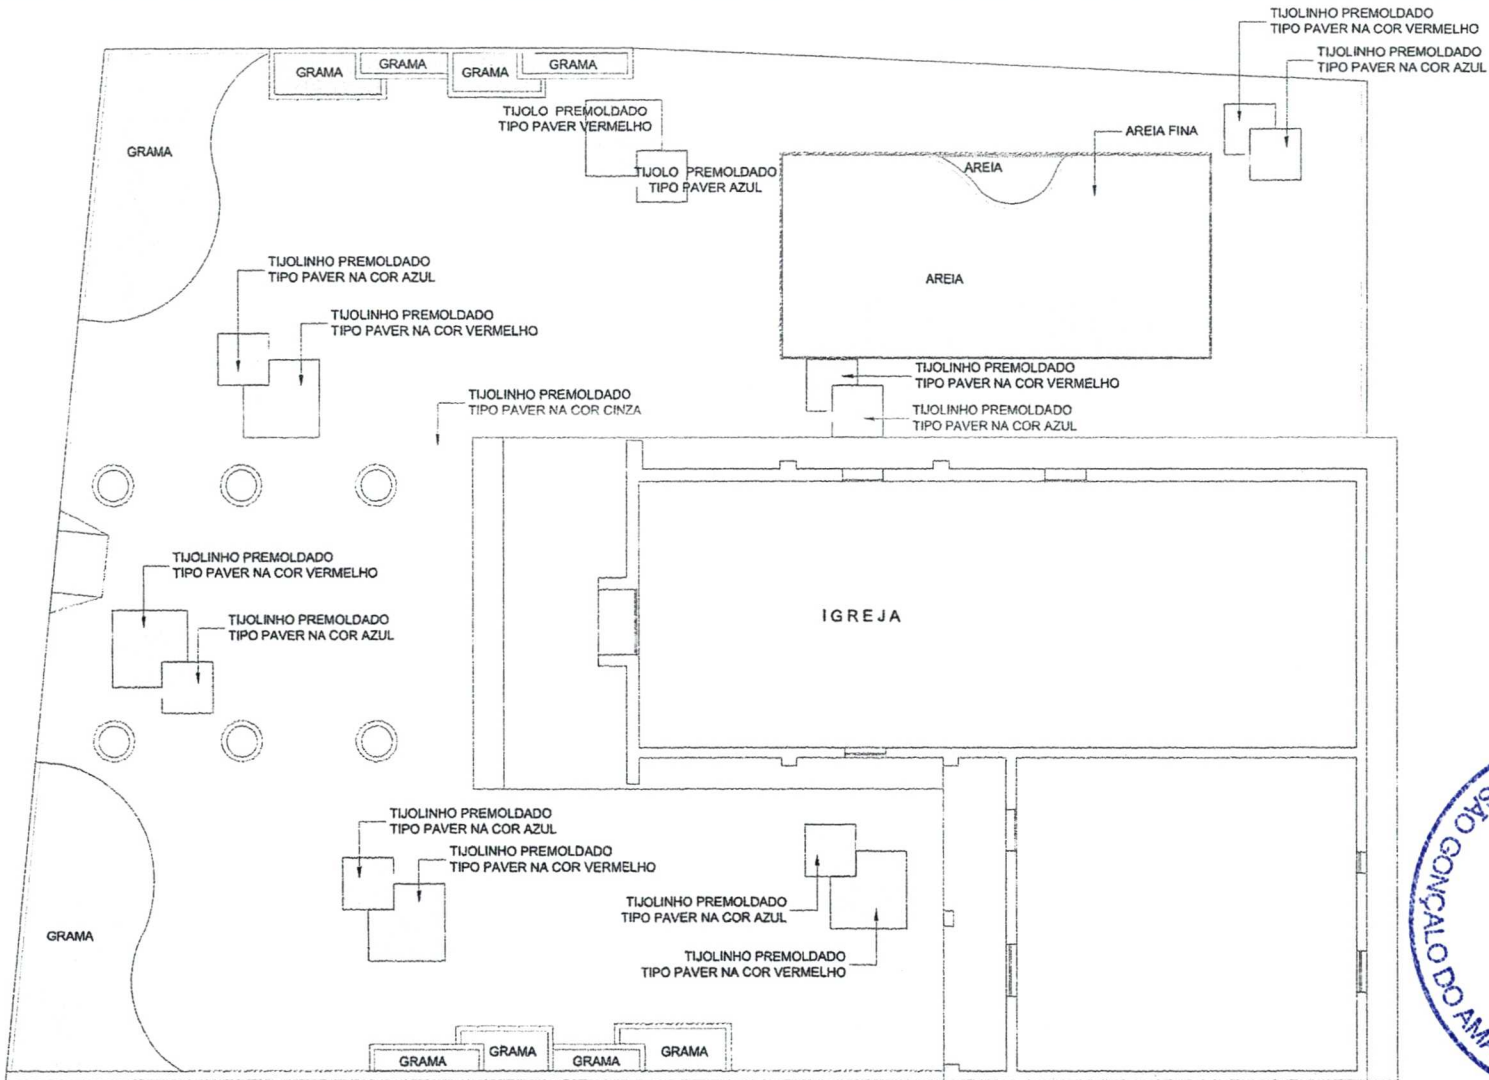

*Diego Fernando Lima*  
**DIEGO FERNANDO LIMA**  
 ENGº CIVIL - CREA: 56373 - D  
 CPF: 022.224.053-94

**PLANTA BAIXA - PISO**




1:100



OBRA: **PRAÇA**  
 PROPRIETÁRIO(A): **SEINFRA**  
 ENDEREÇO: **JACARÉ - São Gonçalo do Amarante**

CONTEÚDO:  
**PLANTA BAIXA PRAÇA (PISO)**  
 DESENHO:  
**Francisco CARDOSO**


**FOLHA**  
**05**  
 / 07

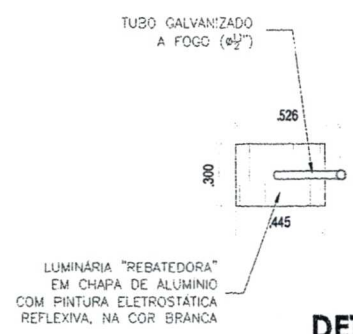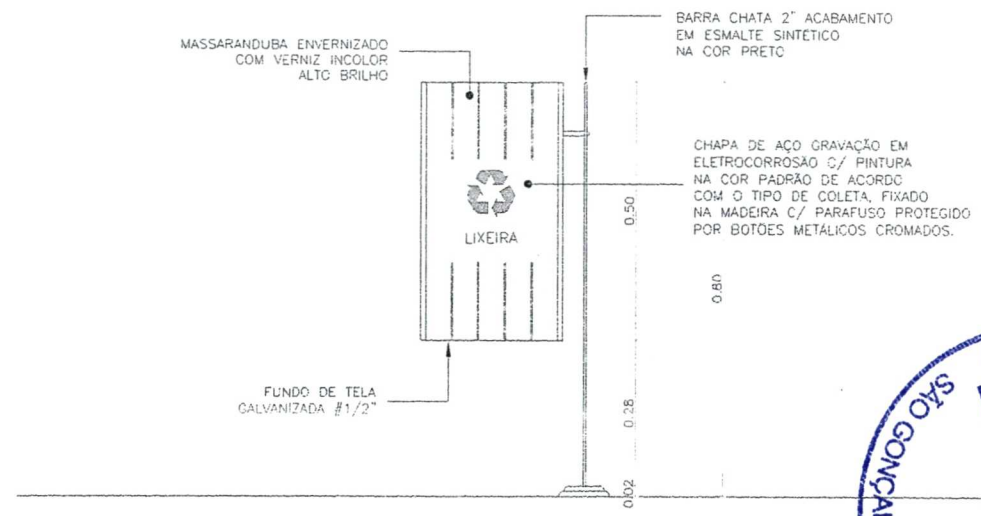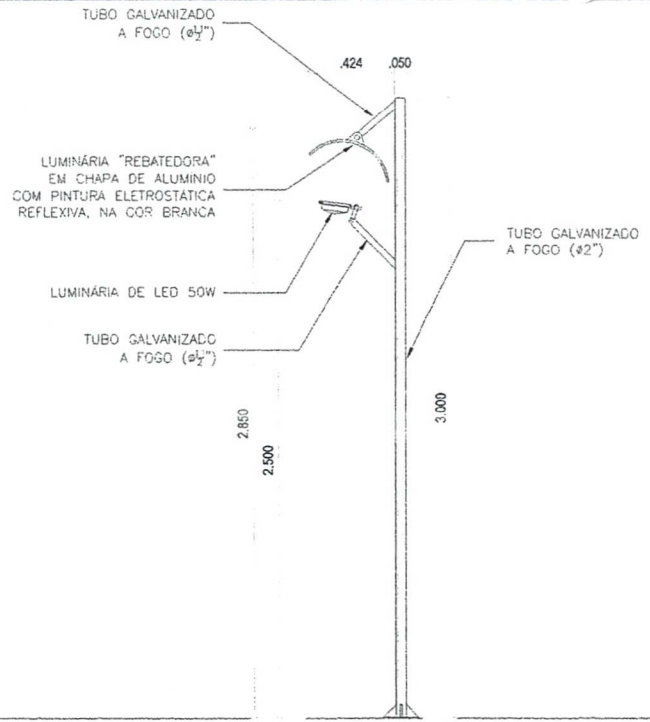

**DETALHES- POSTE**

1:25

*Diego Fernando Lima*  
**DIEGO FERNANDO LIMA**  
 ENGº CIVIL - CREA: 56373 - D  
 CPF: 022.224.053-94

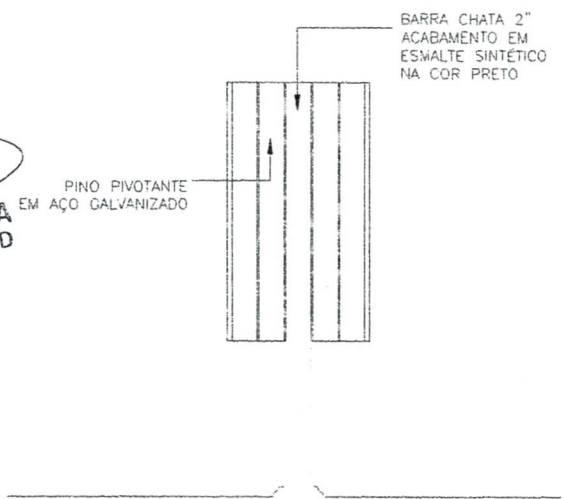

**DETALHES- LIXEIRA**


1:10



OBRA: **PRAÇA**  
 PROPRIETÁRIO(A): **SEINFRA**  
 ENDEREÇO: **JACARÉ - São Gonçalo do Amarante**





CONTEÚDO:  
**DETALHES POSTE E LIXEIRA**  
 DESENHO:  
**Francisco CARDOSO**

**FOLHA**  
**06**  
 07

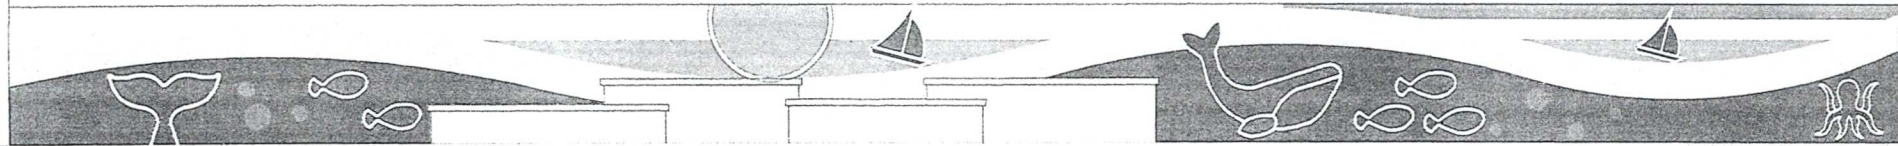

**VISTA - JARDIM/PAREDE ARTÍSTICA**

1:50

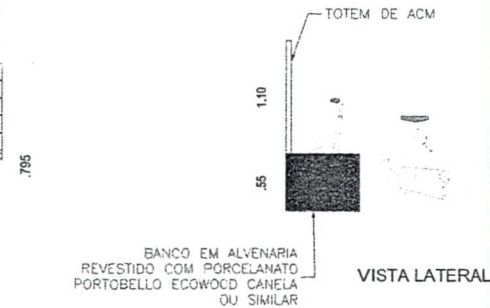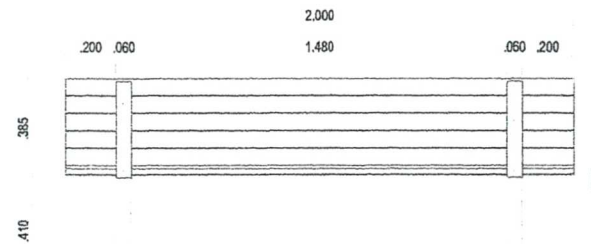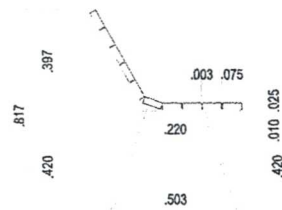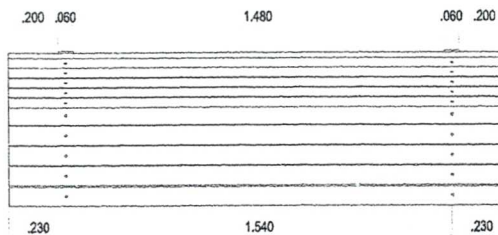



**DETALHES- BANCO**

1:20

BANCO EM ALVENARIA REVESTIDO COM PORCELANATO PORTOBELLO ECOWOOD CANELA OU SIMILAR

BANCO EM ALVENARIA REVESTIDO COM PORCELANATO PORTOBELLO ECOWOOD CANELA OU SIMILAR


BANCO EM ALVENARIA REVESTIDO COM PORCELANATO PORTOBELLO ECOWOOD CANELA OU SIMILAR

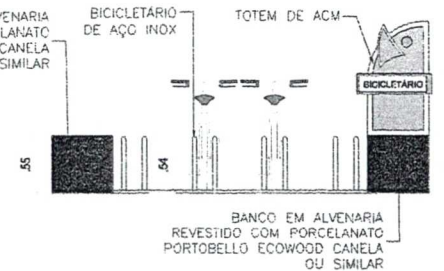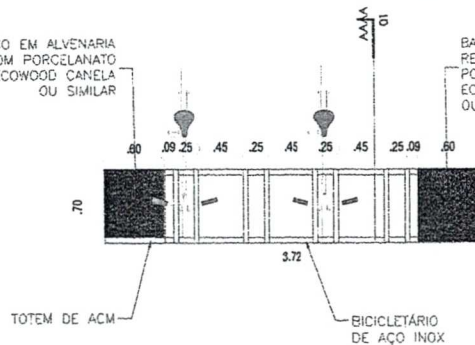

*Diego Fernando Lima*  
**DIEGO FERNANDO LIMA**  
 ENGº CIVIL - CREA: 56373 - D  
 CPF: 022.224.053-94

**DETALHES- BICICLETÁRIO**

1:50

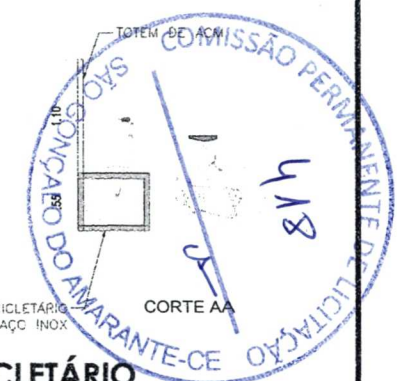


OBRA: **PRAÇA**  
 PROPRIETÁRIO(A): **SEINFRA**  
 ENDEREÇO: **JACARÉ - São Gonçalo do Amarante**

CONTEÚDO:  
**VISTA JARDIM/P. ARTÍSTICA, DETALHE BANCO E BICICLETÁRIO**  
 DESENHO:  
**Francisco CARDOSO**

**FOLHA**  
**07**  
 07



# ELÉTRICO

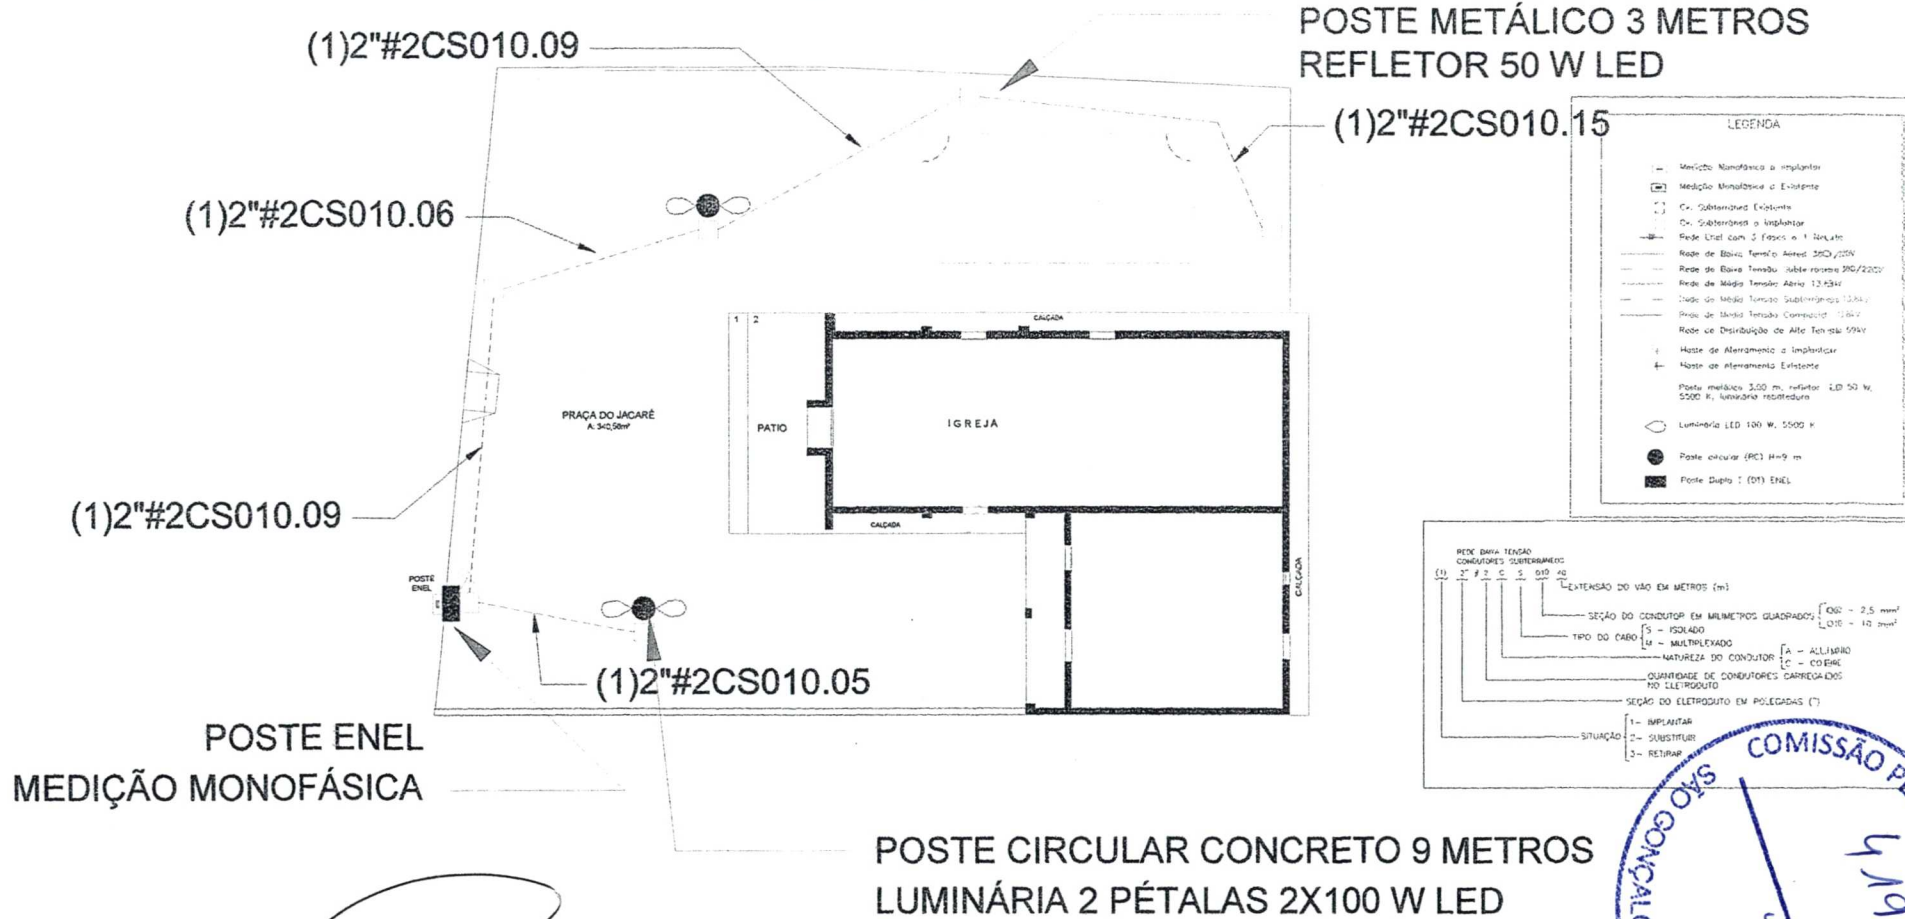

**LEGENDA**

- Medição Monofásica a Implantar
- ☐ Medição Monofásica Existente
- Cr. Subterrâneas a Implantar
- Cr. Subterrâneas Existente
- Rede Unif. com 3 Fases a 120V/220V
- Rede de Baixa Tensão Aéreo 250V/220V
- Rede de Baixa Tensão Subterrânea 250V/220V
- Rede de Média Tensão Aéreo 12,45kV
- Rede de Média Tensão Subterrânea 12,45kV
- Rede de Distribuição de Alta Tensão 59kV
- Poste de Aterramento a Implantar
- Poste de Aterramento Existente
- Luminária LED 100 W, 5500 K
- Poste circular (PC) H=9 m
- Poste Duplo (D1) ENEL

**REDE BAIXA TENSÃO**  
CONDUTORES SUBTERRÂNEOS

EXTENSÃO DO VÃO EM METROS (m)

SEÇÃO DO CONDUTOR EM MILÍMETROS QUADRADOS: [0,5 - 2,5 mm²] [2,5 - 10 mm²]

TIPO DO CABO: [S - ISOLADO] [M - MULTIFILEADO]

MATERIAL DO CONDUTOR: [A - ALUMÍNIO] [C - COBRE]

QUANTIDADE DE CONDUTORES CARRREGADOS POR ELETRÓDUTO

SEÇÃO DO ELETRÓDUTO EM POLEGADAS (")

SITUAÇÃO: [1 - IMPLANTAR] [2 - SUBSTITUIR] [3 - RETIRAR]



**PLANTA BAIXA - ELÉTRICA**

1:100



OBRA: **PRAÇA**  
 PROPRIETÁRIO(A): **SEINFRA**  
 ENDEREÇO: **JACARÉ - São Gonçalo do Amarante**

CONTEÚDO:  
**PLANTA BAIXA PRAÇA (PISO)**  
 DESENHO:  
**Francisco CARDOSO**

**FOLHA**  
**08**  
 08